


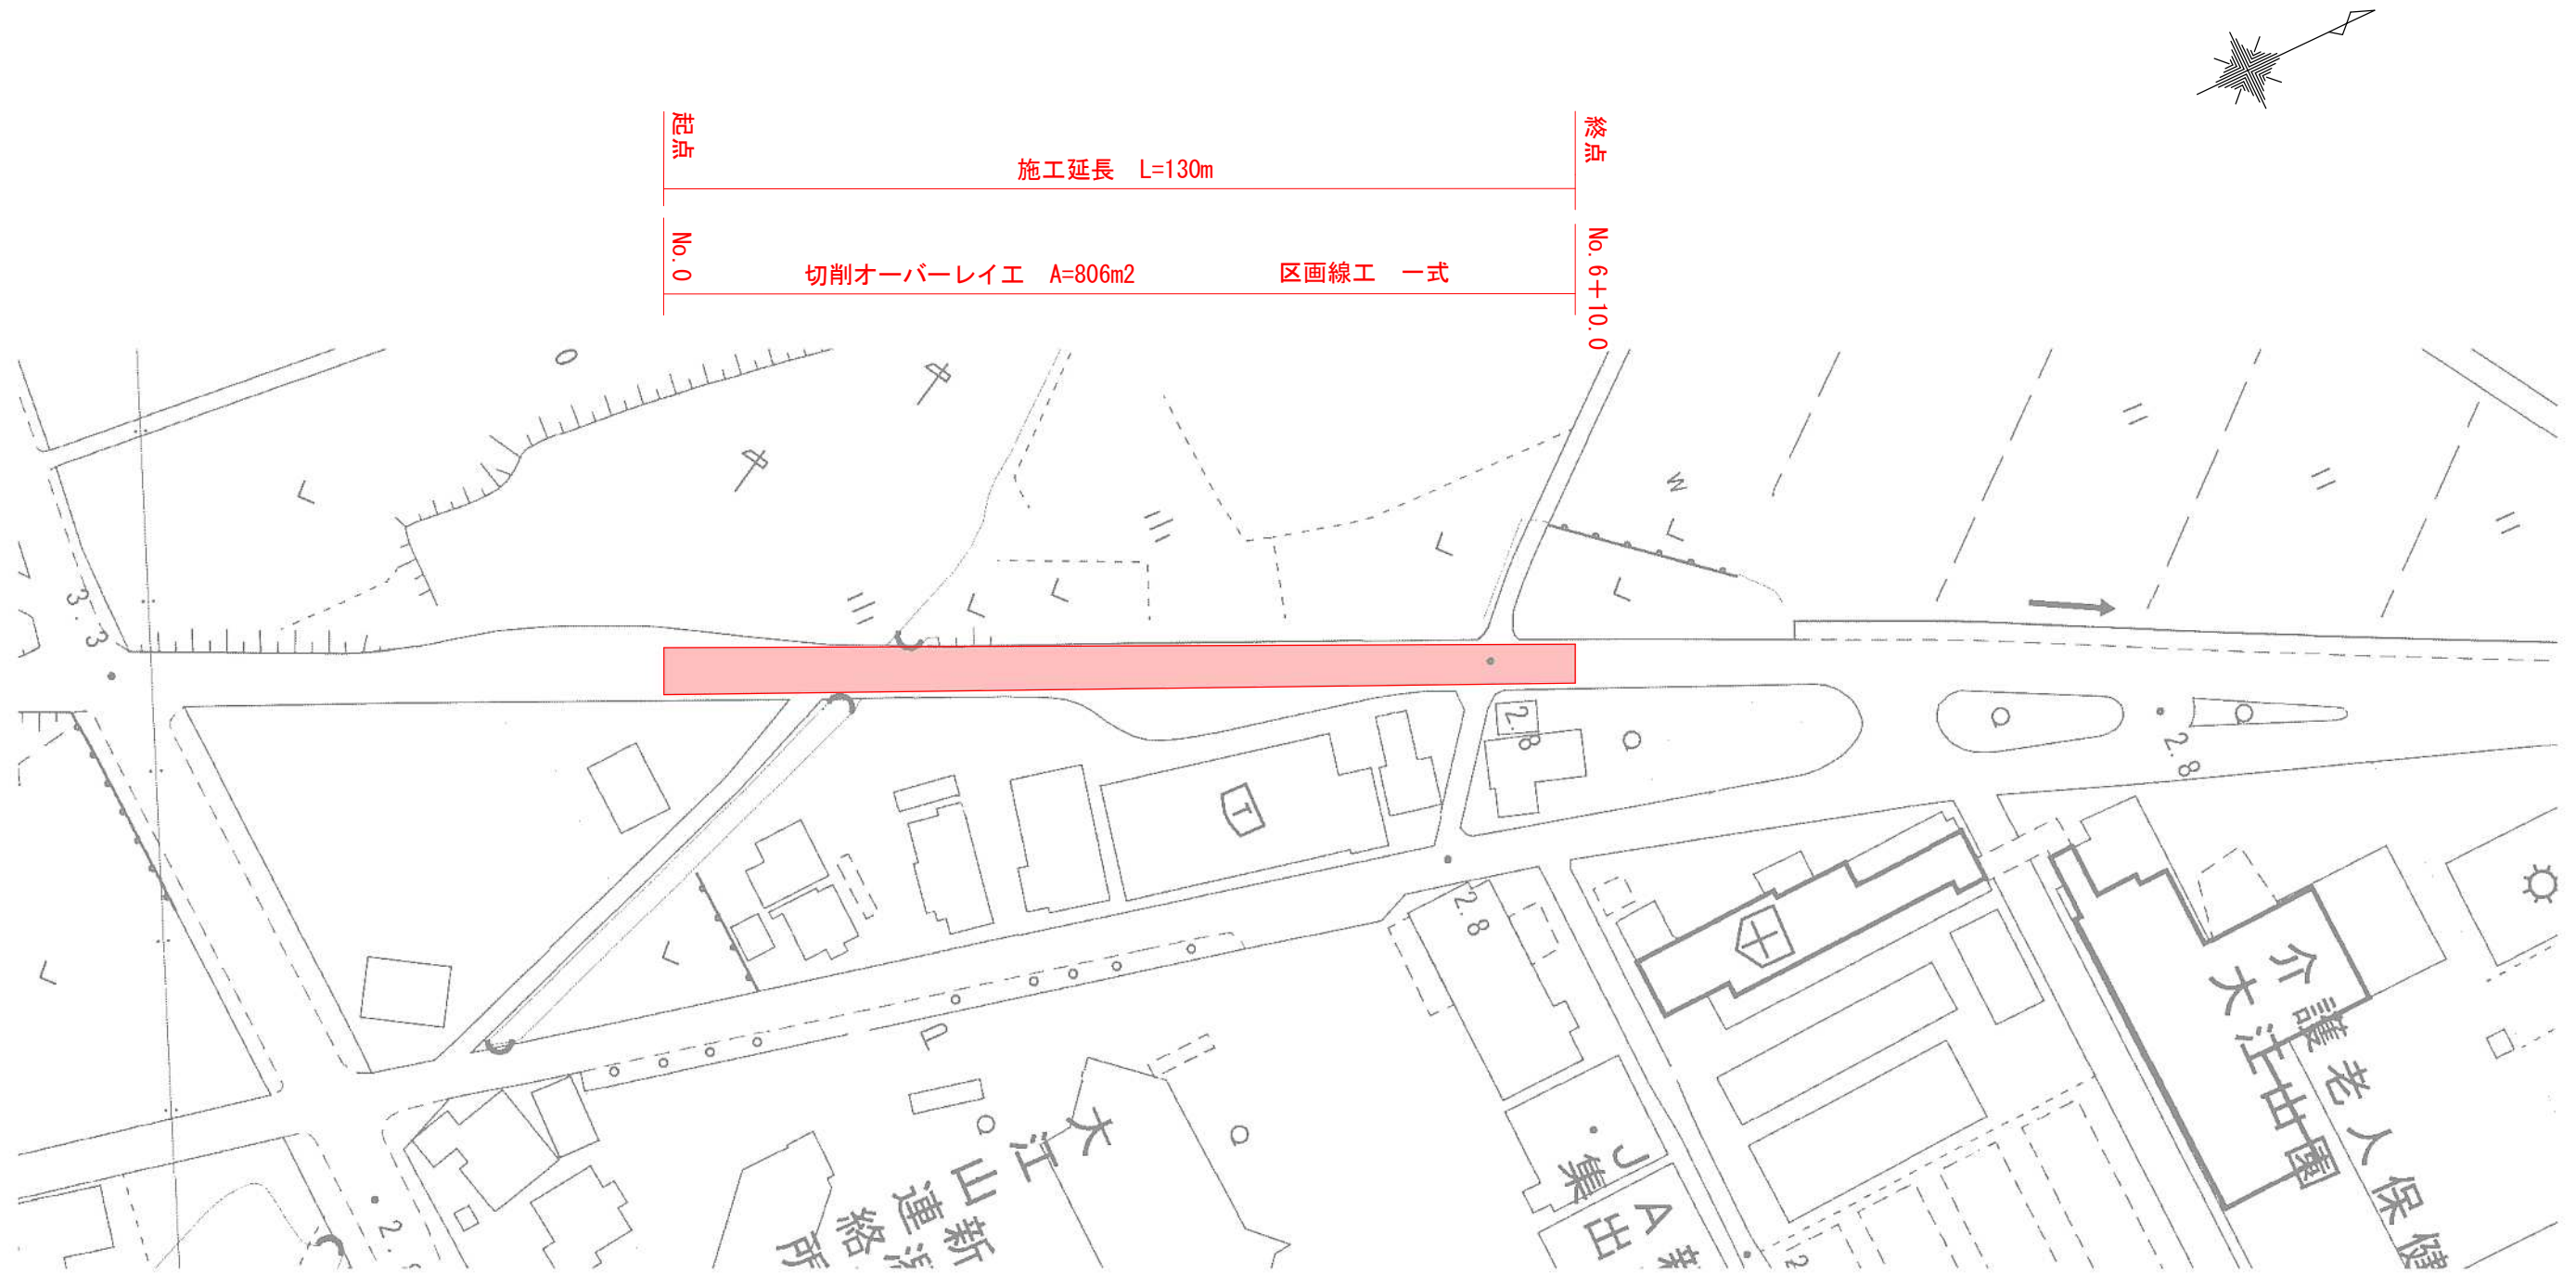


A horizontal number line representing distance in meters. It starts at 0 and ends at 900m. There are major tick marks at 0, 100, 200, 300, 400, 500, 600, 700, 800, and 900m. A bracket is drawn below the line from the 0 mark to the 100 mark, with the label '100m' centered below it.

計画平面図 S= 1:1000 (A3)



標準横断面図 S= 1:100 (A3)

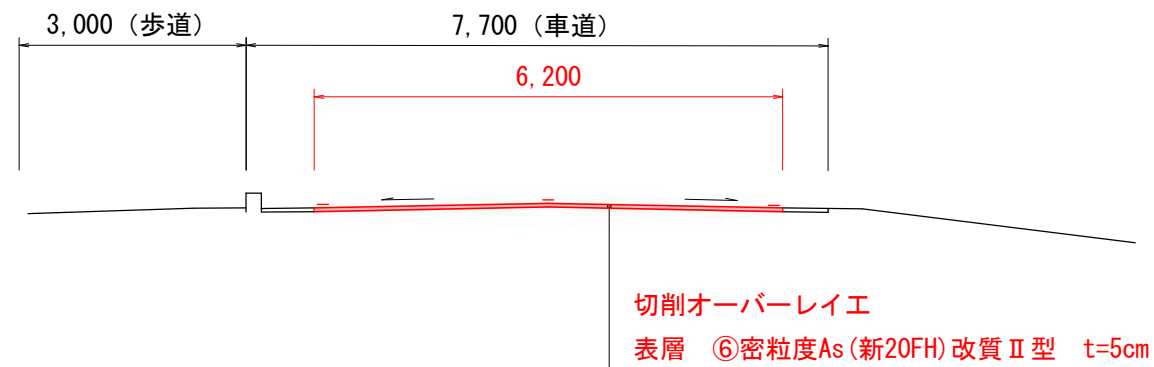

工事名	令和8年度 江建第16号 主要地方道新潟亀田内野線（直り山地区）舗装修繕工事		
図面名	計画平面図・標準横断面図		
作成年月日	令和8年6月		
縮 尺	図 示	図面番号	1 / 1
会社名			
事業者名	新潟市江南区役所建設課		