


位置図

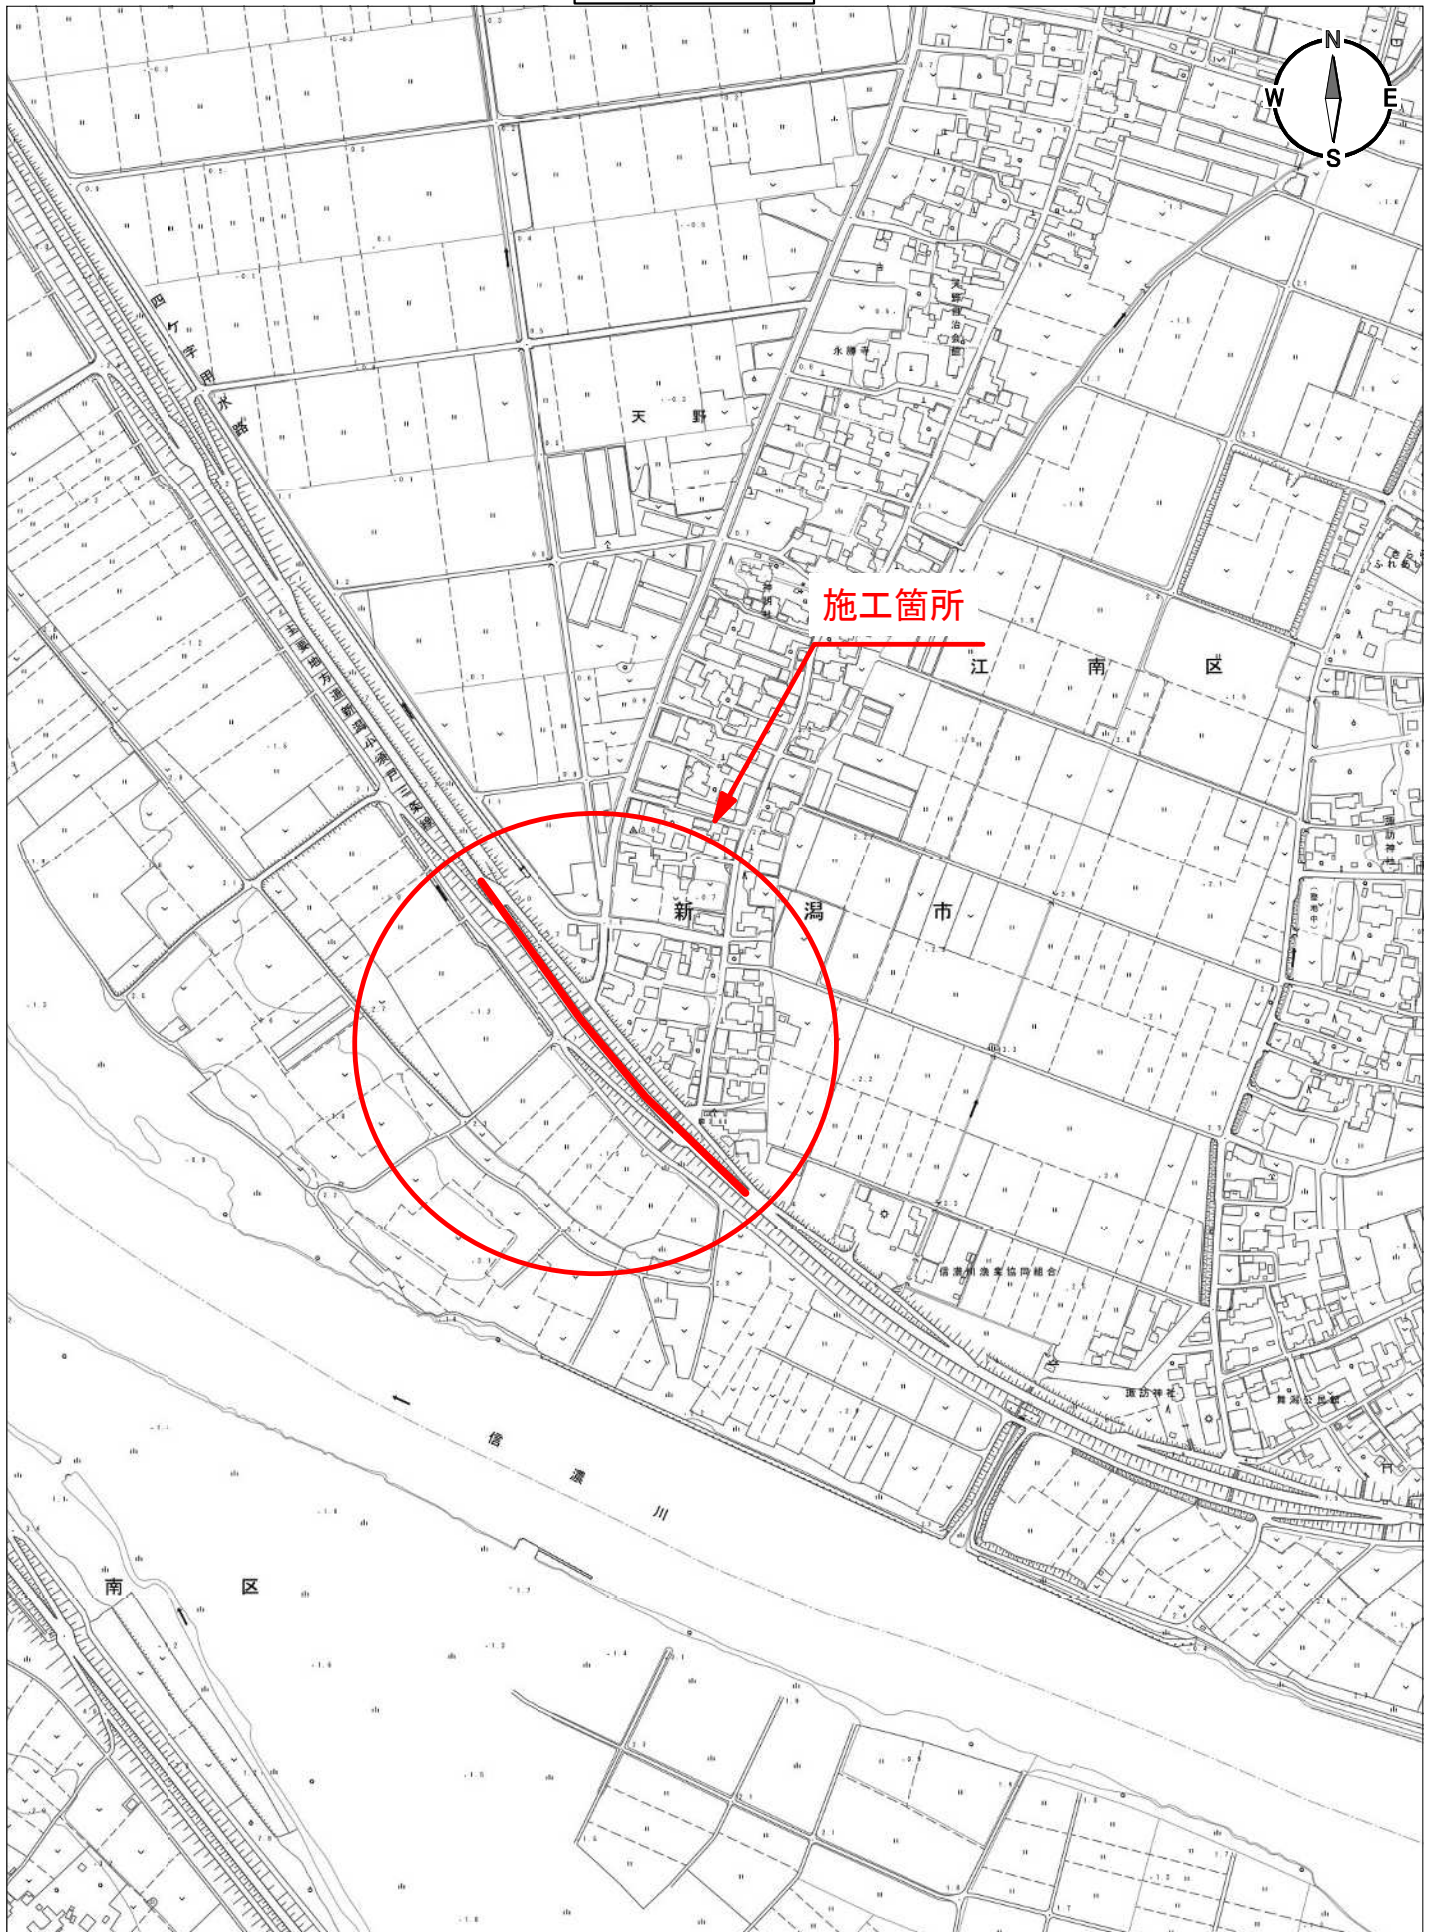

施工箇所

新潟市

江南区

天野

信濃川

南区