



平面図 S=1:1,000 (A3)

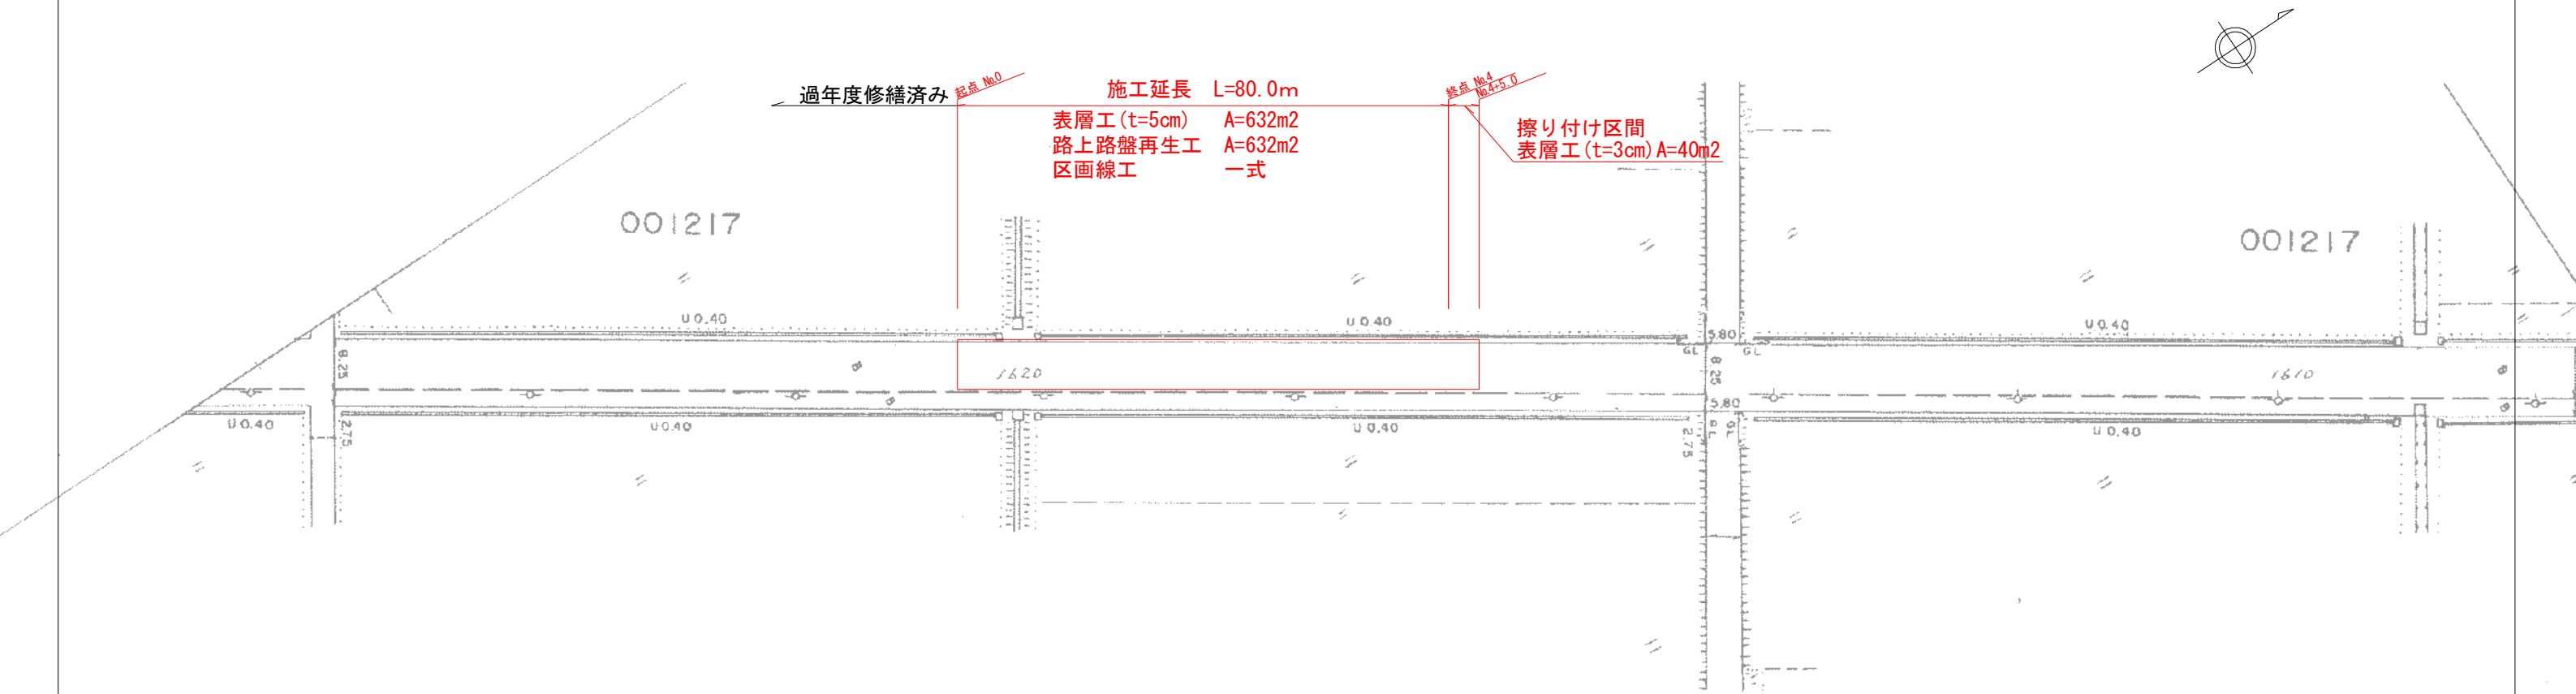

標準横断面図 S=free

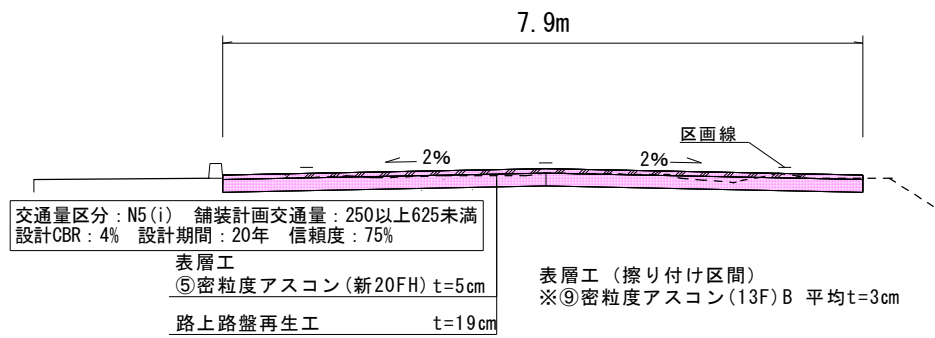

舗装修繕計画 (参考)

既設舗装構成		修繕後舗装構成	
既設As t=7cm		表層 t=5cm	
既設上層路盤 t=16cm		路上再生路盤 t=19cm (路上再生セメント・瀝青安定処理)	
既設下層路盤 t=21cm			

工事名	令和8年度 南建第11号 東笠巻新田真木線舗装修繕その3工事		
図面名	平面図・標準横断面図		
作成年月日	令和8年6月		
縮 尺	図 示	図面番号	1 / 1
会社名			
事業者名	新潟市南区役所建設課		