


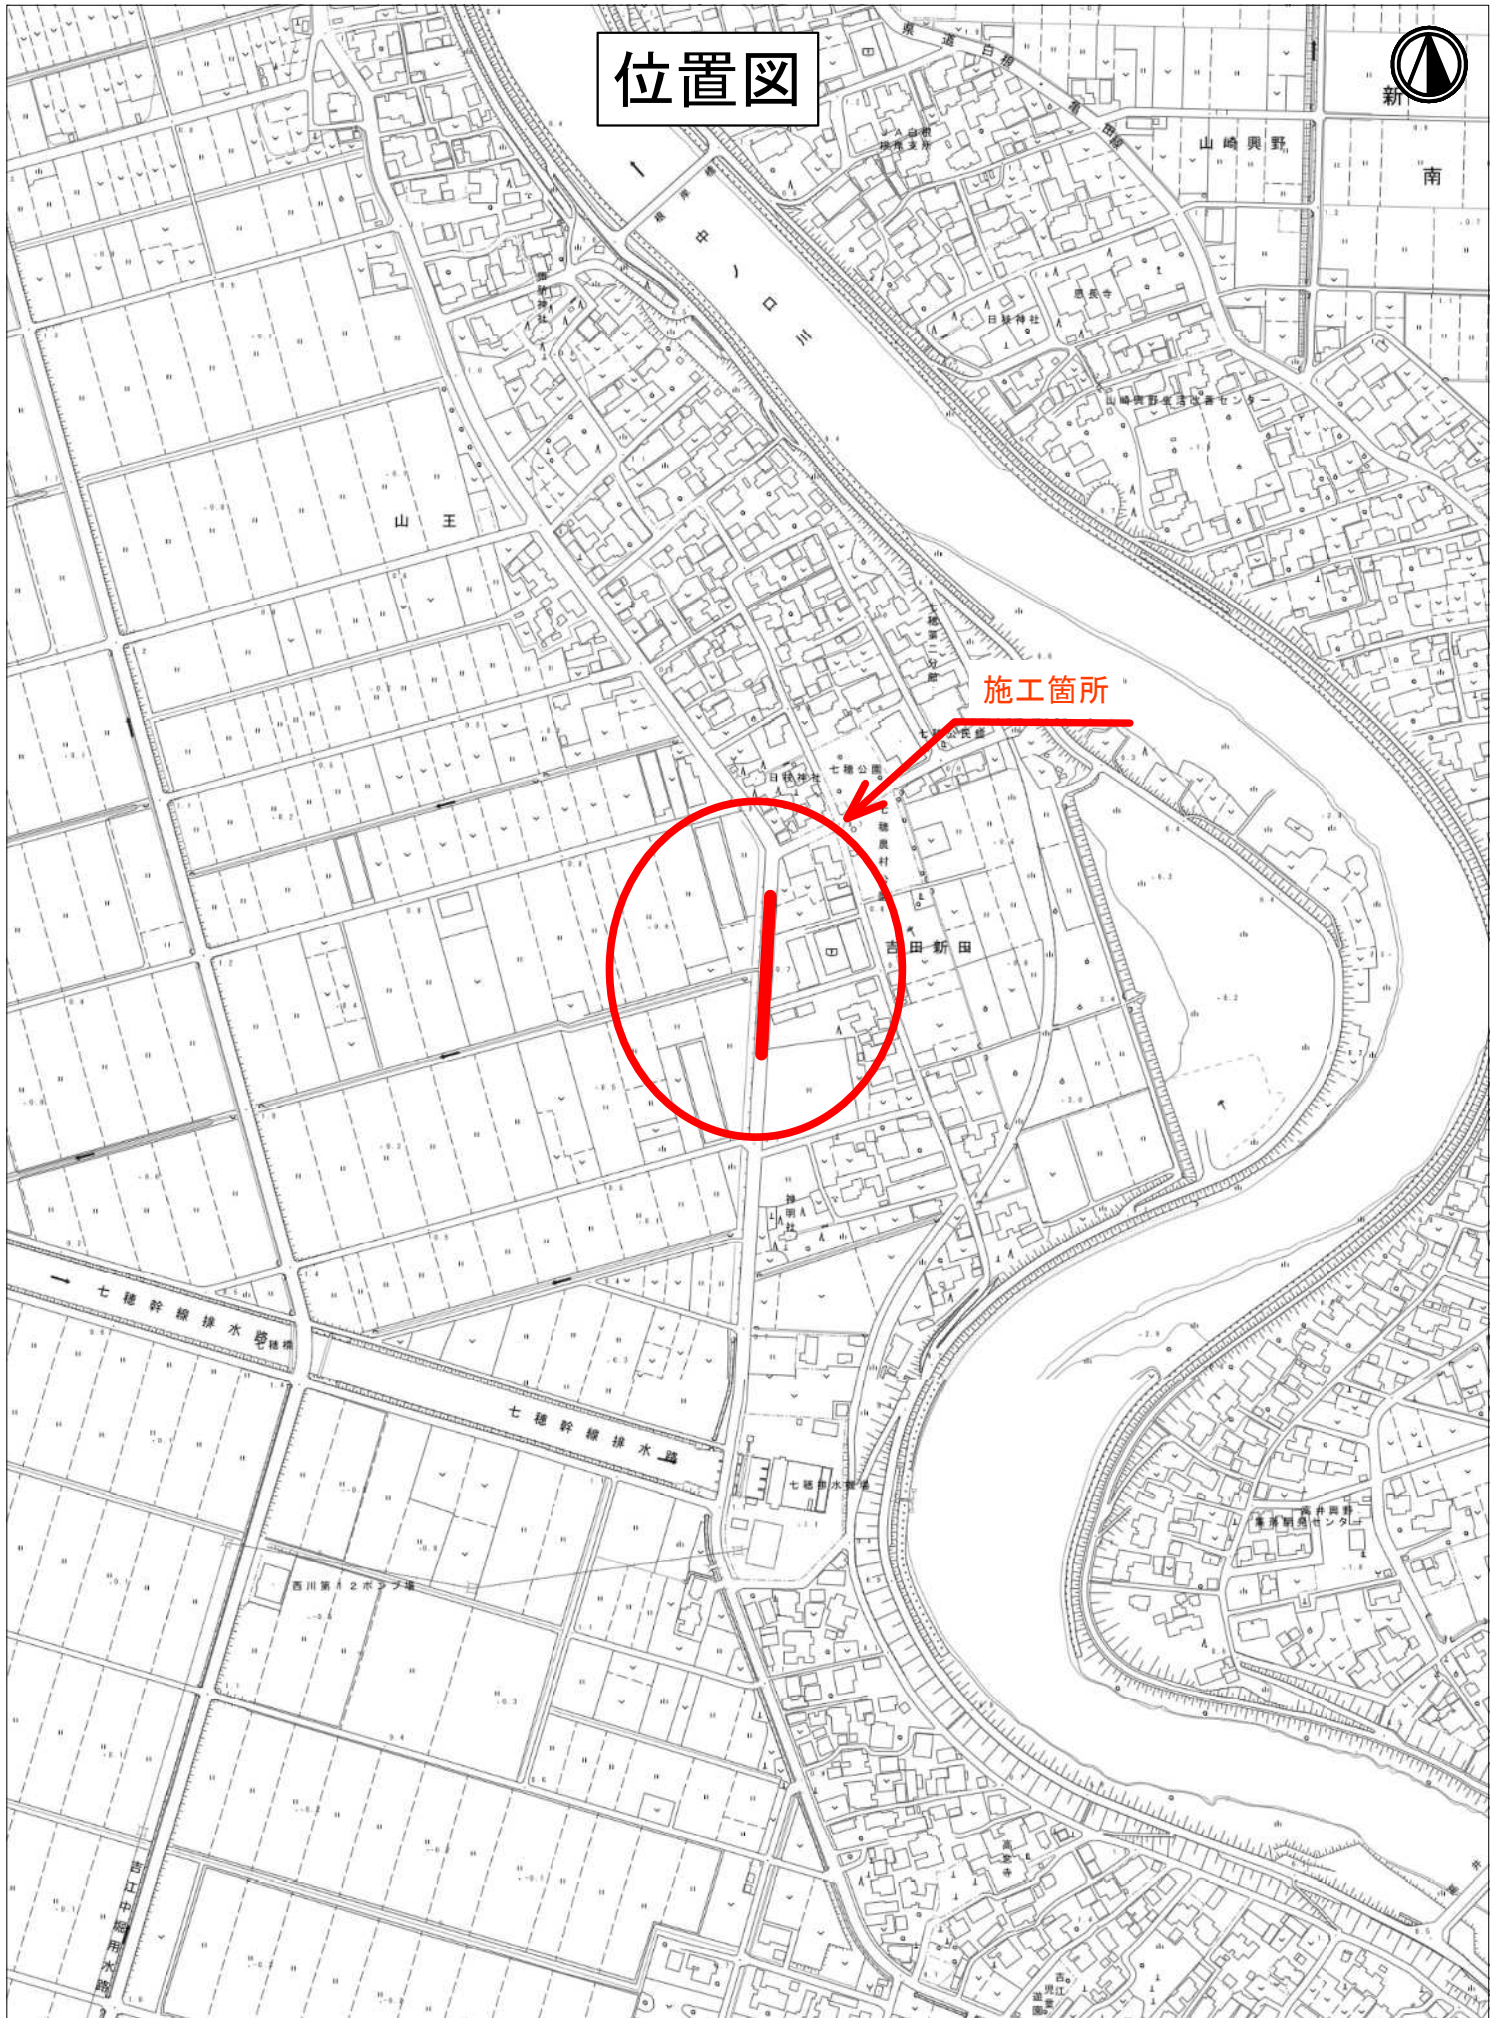

位置図

施工箇所