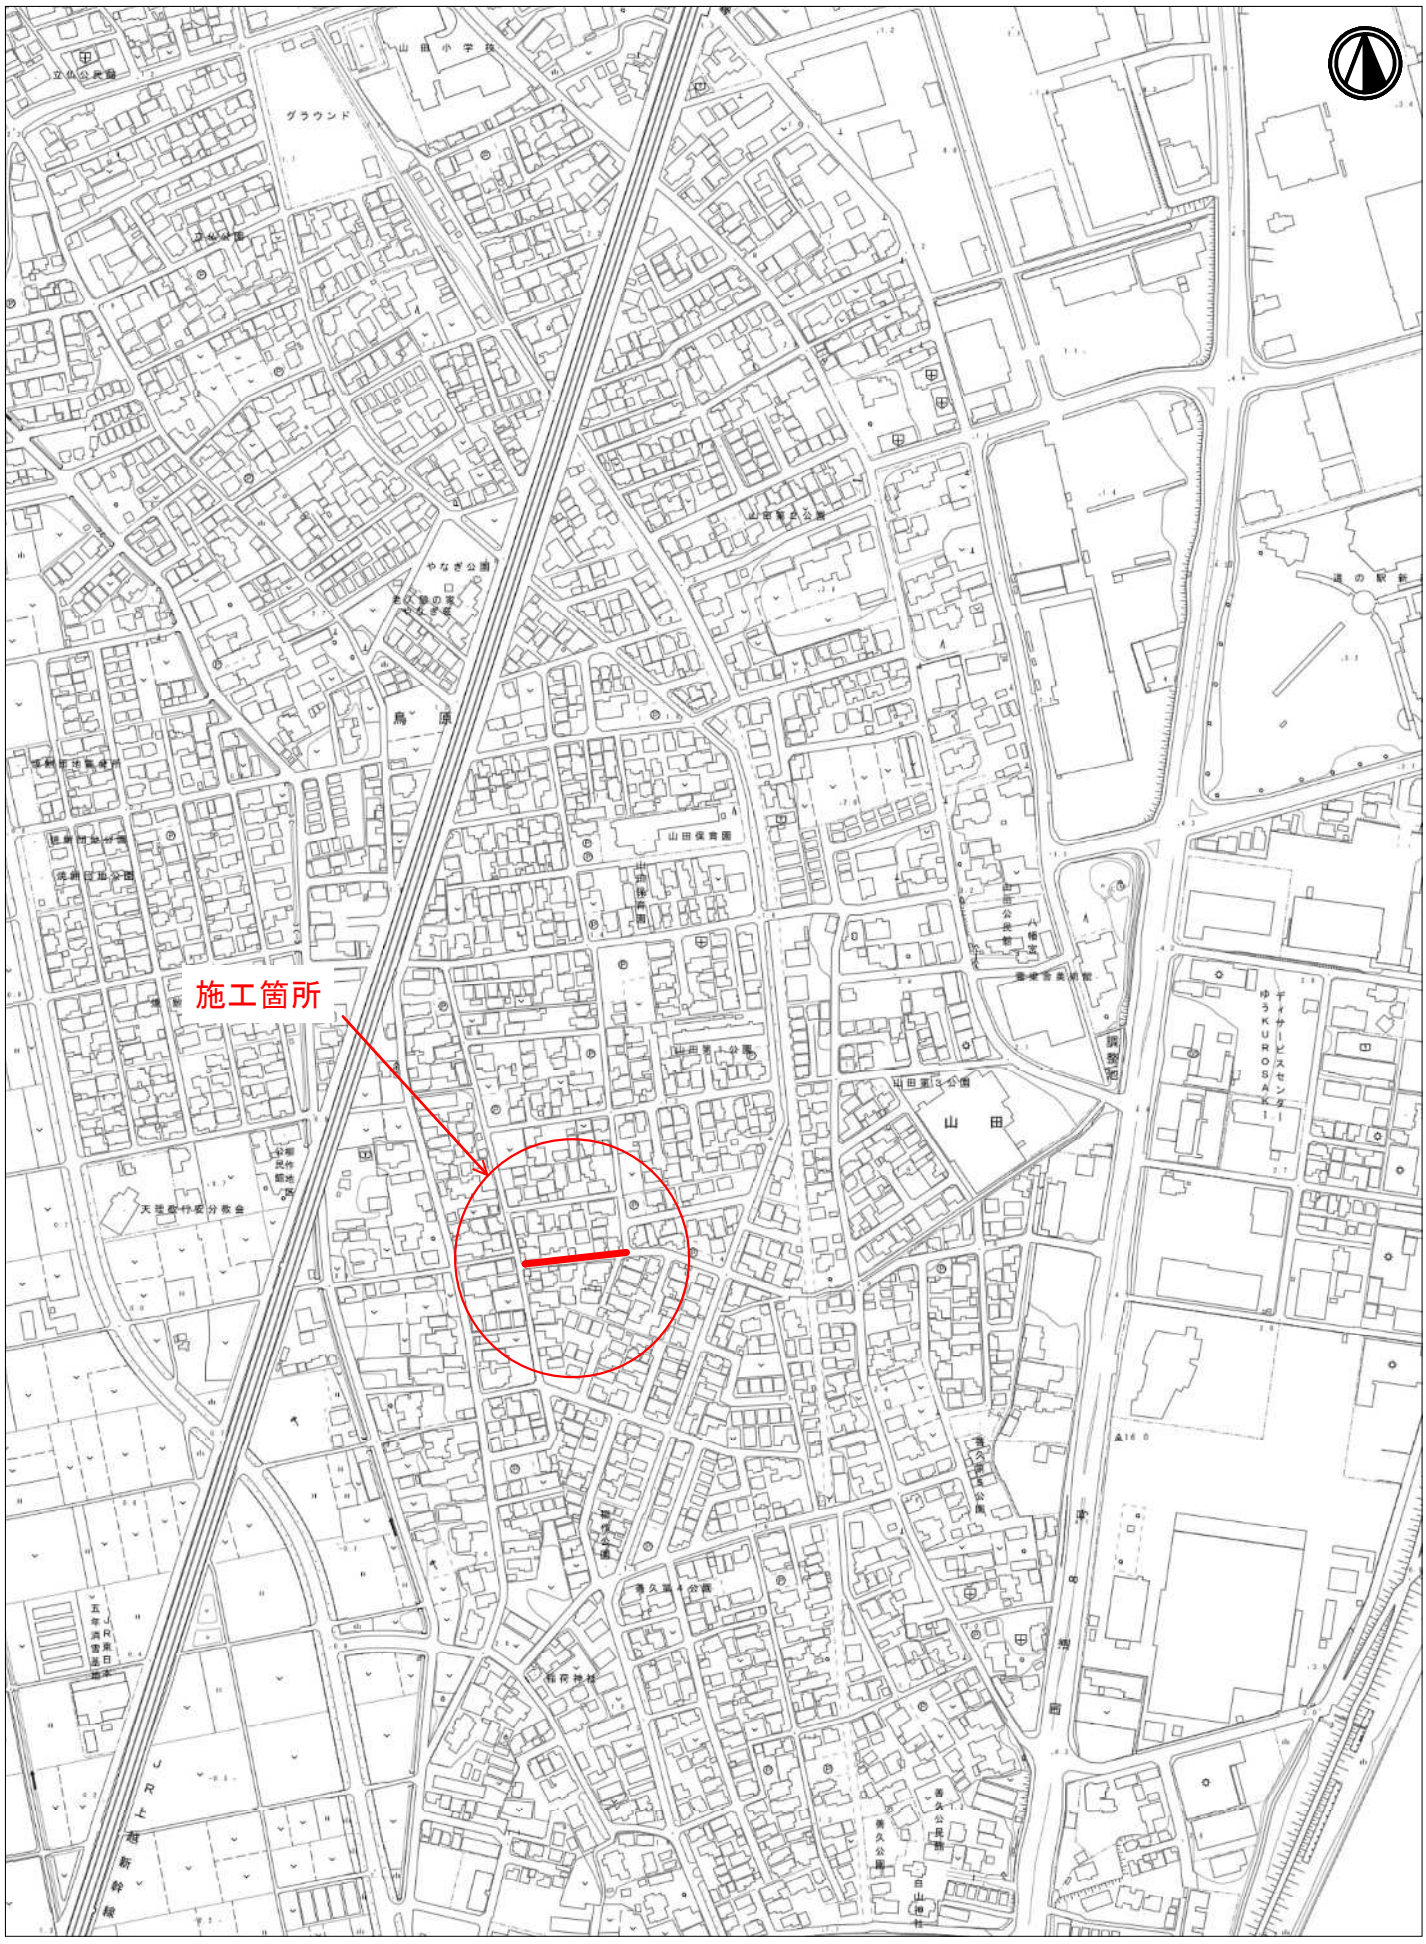
位　置　図 S=1:5,000


施工箇所
山田小学校
グラウンド
立山公民館
やなぎ公園
鳥原
山田保育園
山田第1公園
山田第3公園
山田
天理教神愛分教会
稲荷神社
JR上越新幹線
JR東日本
五年消雪延長
山田公民館
八幡宮
道の駅
ディサービスセンター
ゆうKUROSAKI
調整池
善久第4公園
善久公園
白山神社
国道8号
1/5000
0
100
400m