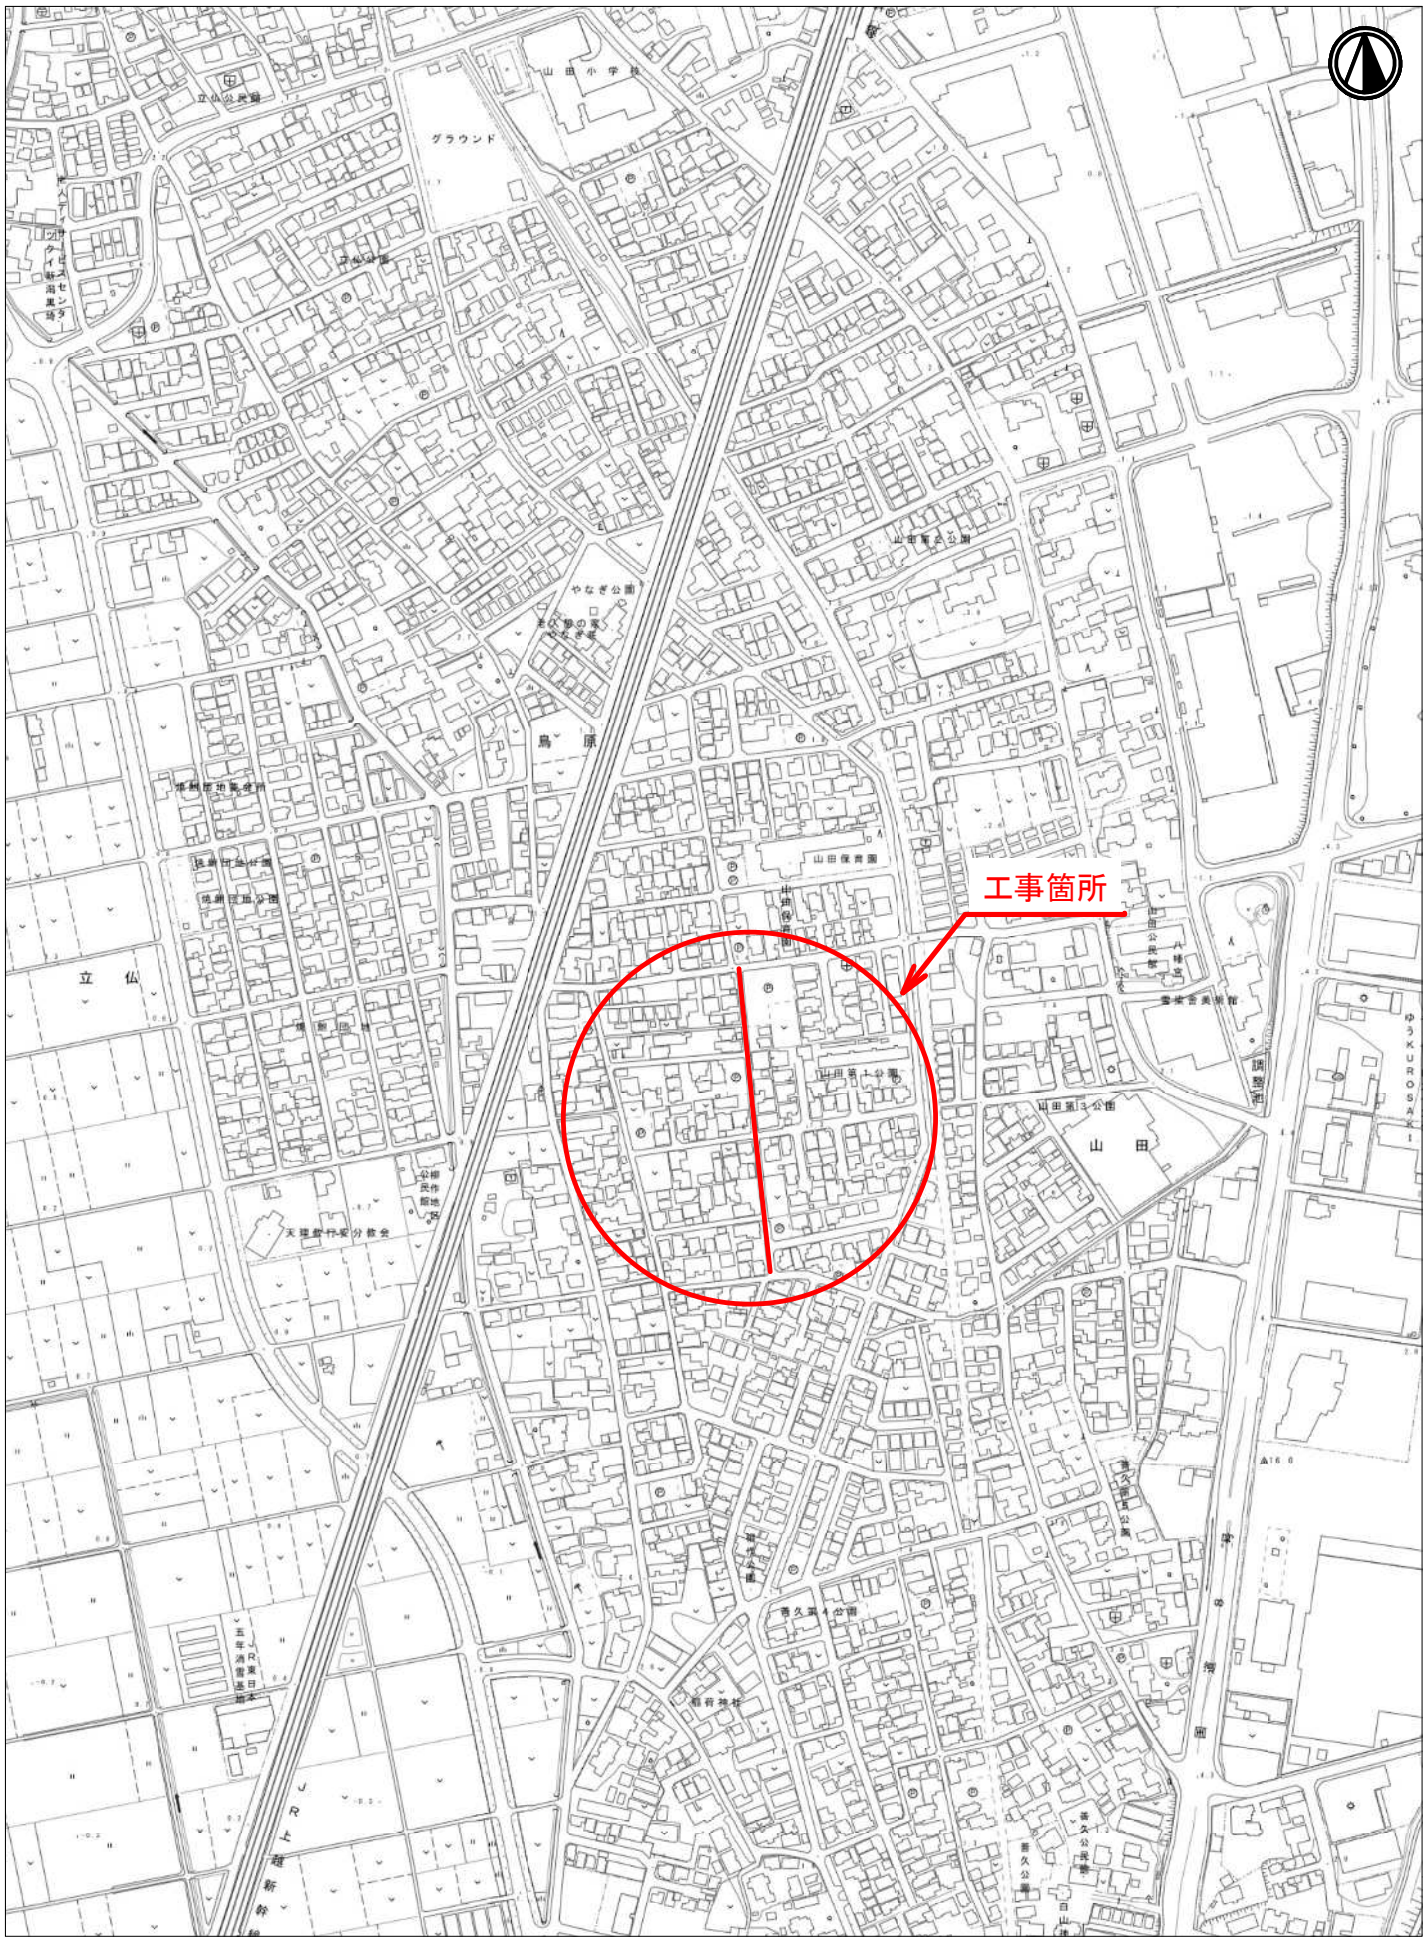
位 置 図


工事箇所
山田小学校
グラウンド
立仏公民館
立仏団地
やなぎ公園
山田保育園
山田第1公園
山田第3公園
山田
立仏
鳥屋
JR上越新幹線
0
100
400m

1/5000