


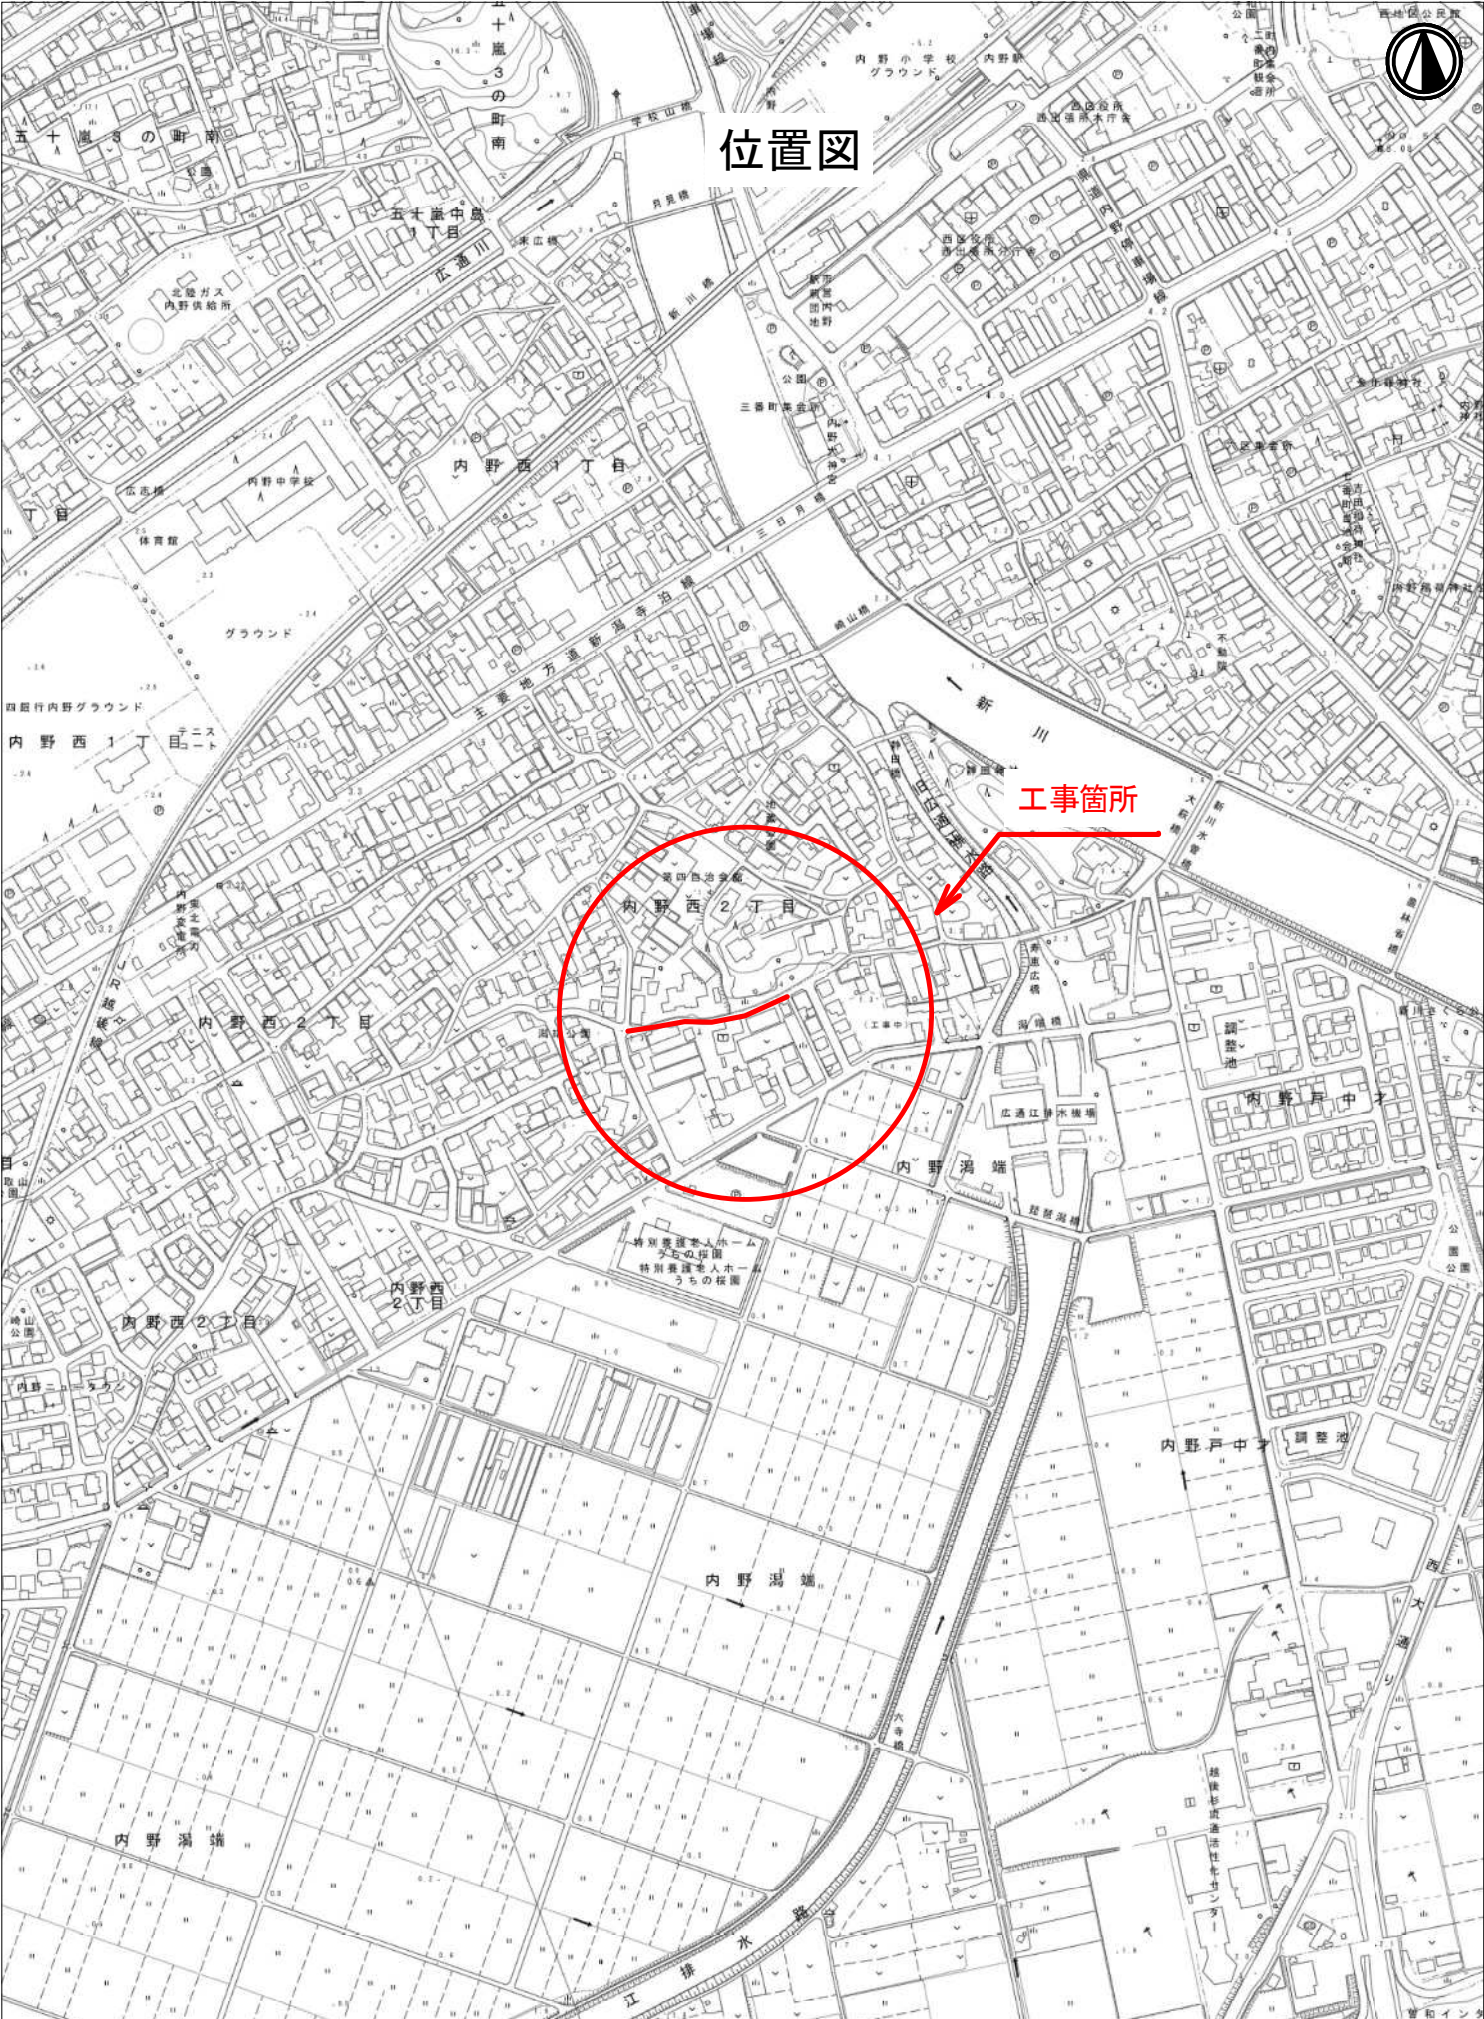

位置図

工事箇所