

位置図





平面図



工事番号	西建第26号		
工 事 名	松海公園複合遊具改修工事		
施工場所	新潟市 西区松海が丘2丁目 地内		
図 名	平面図		
縮 尺	free	図 番	1
新潟市西区役所建設課			

複合遊具 平面図・基礎図・基礎伏図

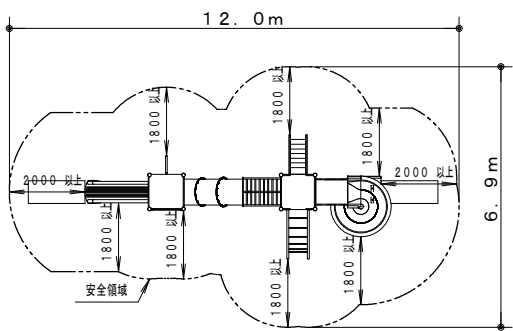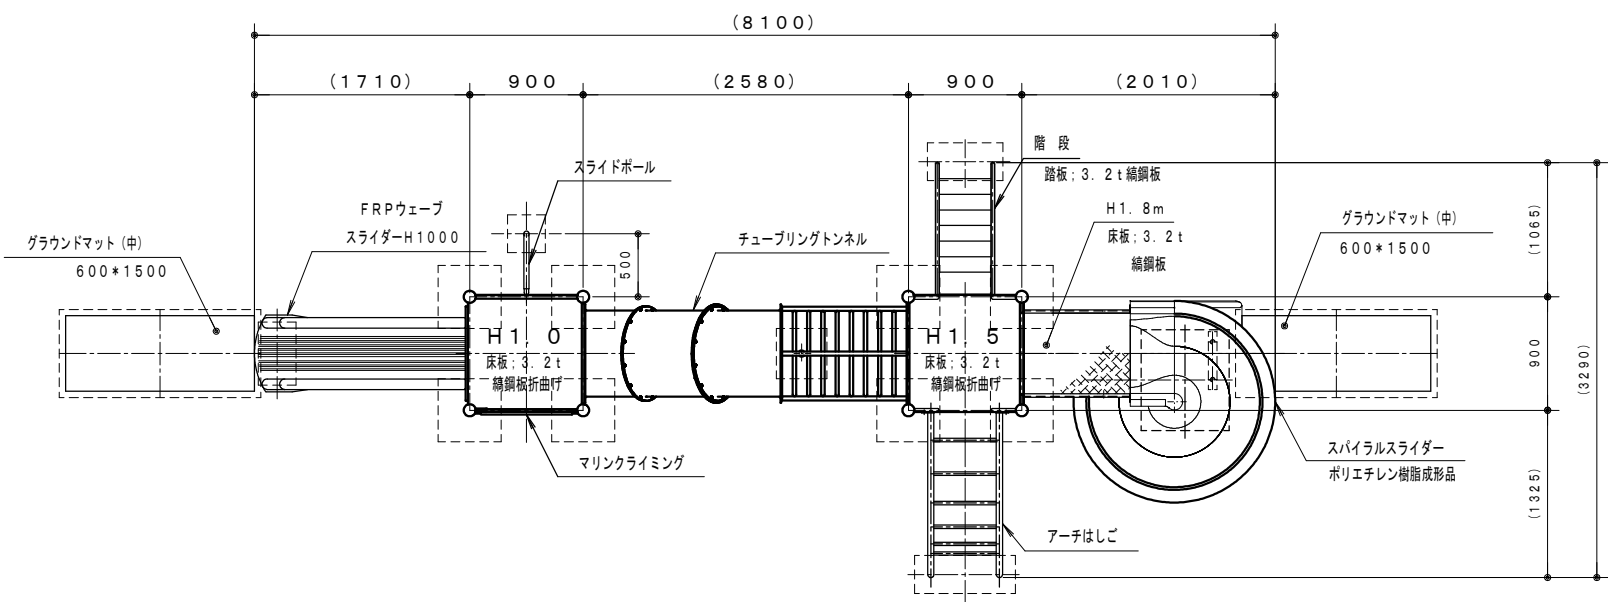


安全領域 平面図 1/200


※安全領域は、遊具の外形線から外側へあらゆる方向の落下高さに応じた距離を確保したものです。

仕様


1. 使用パイプ類はジンクロメートメッキ、または同等以上の品質を有するメッキ処理を施す。
2. 下塗りはエポキシ樹脂系プライマーを塗装し、上塗りは合成樹脂系塗料を焼付塗装する。
3. ボルト・ナット類は、ステンレス製とする。
4. 対象年齢は、おおむね6～12才とする。
5. (一社)日本公園施設業協会の生産物賠償責任保険加入製品とする。
6. (一社)日本公園施設業協会の「遊具の安全に関する規程」に適合。
7. (一社)日本公園施設業協会のSP表示認定企業の製品とする。
8. 設置面は衝撃吸収効果を有するものを推奨致します。
9. ()内数値は、許容差を含む。
10. 本図はGLが水平時のものとし、基礎コンクリート天端までの深さは最小値を示す。

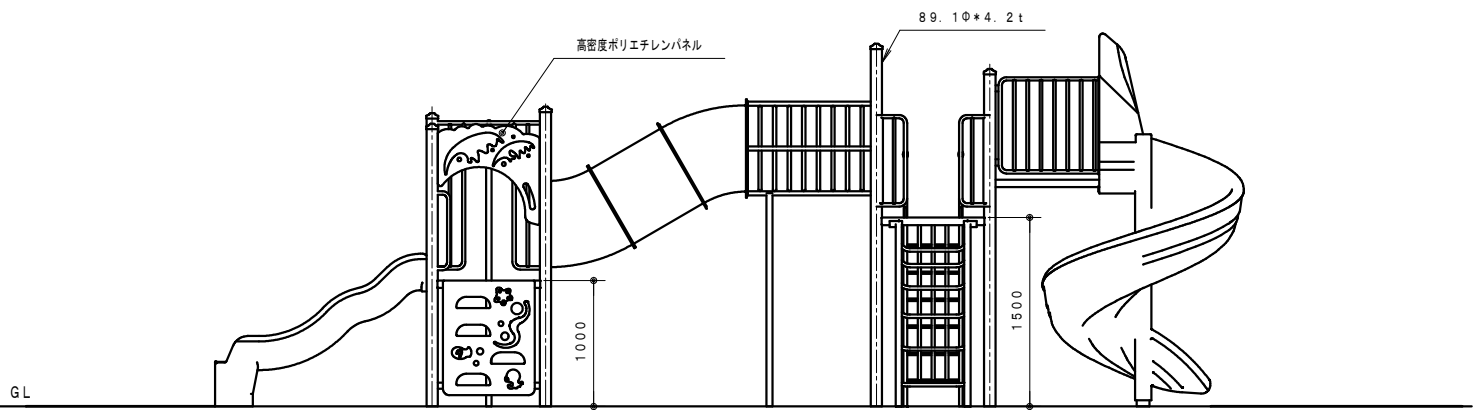

基礎図

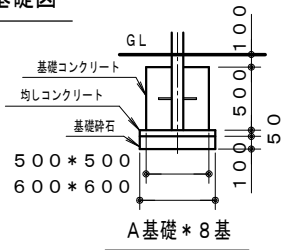


A基礎*8基

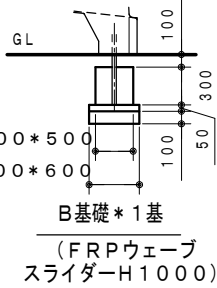


B基礎*1基

(FRPウェーブ
スライダーH1000)

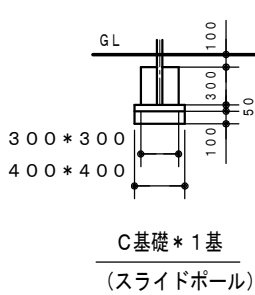


C基礎*1基

(スライドポール)

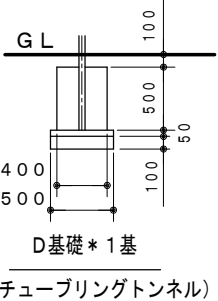


D基礎*1基

(チューブリングトンネル)

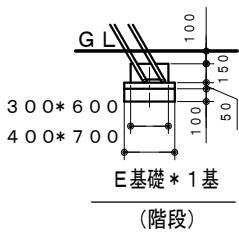


E基礎*1基

(階段)

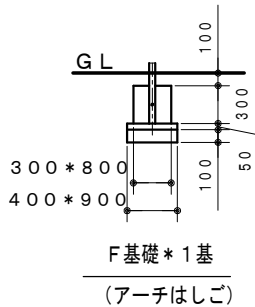


F基礎*1基

(アーチはしご)

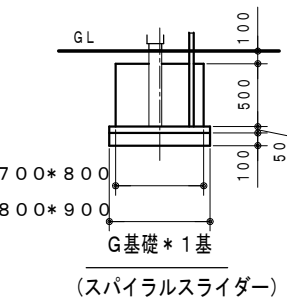

G基礎*1基

(スパイラルスライダー)

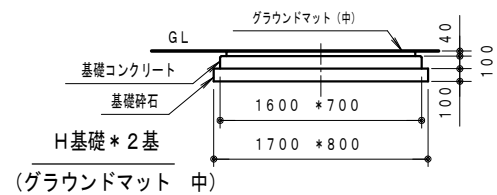


H基礎*2基

(グラウンドマット 中)

基礎伏図


1/80

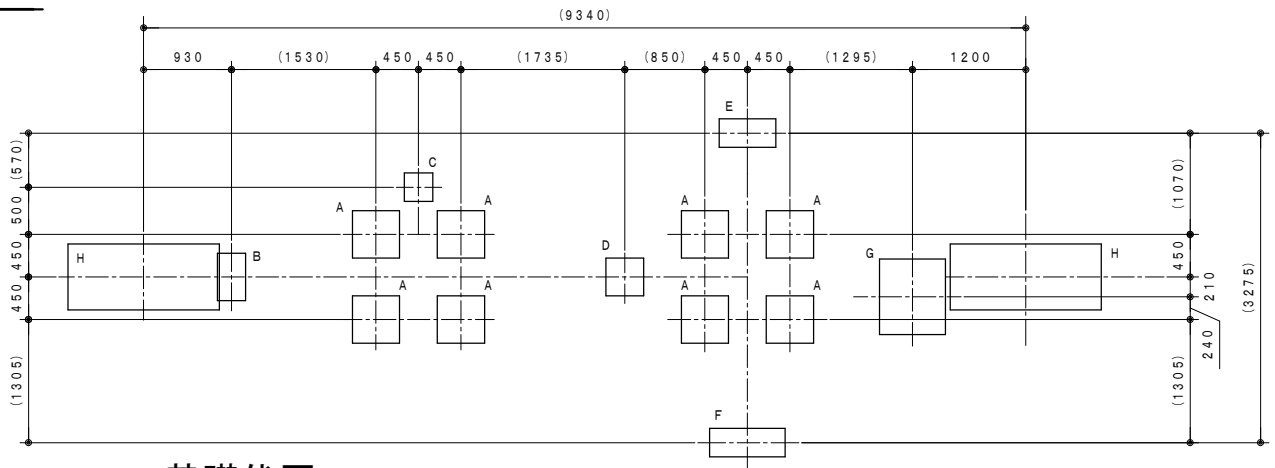


(参考図)

工事番号	西建第26号		
工 事 名	松海公園複合遊具改修工事		
施工場所	新潟市 西区松海が丘2丁目 地内		
図 名	複合遊具 平面図・基礎図・基礎伏図		
縮 尺	図示	図 番	2
新潟市西区役所建設課			

グラウンドマット

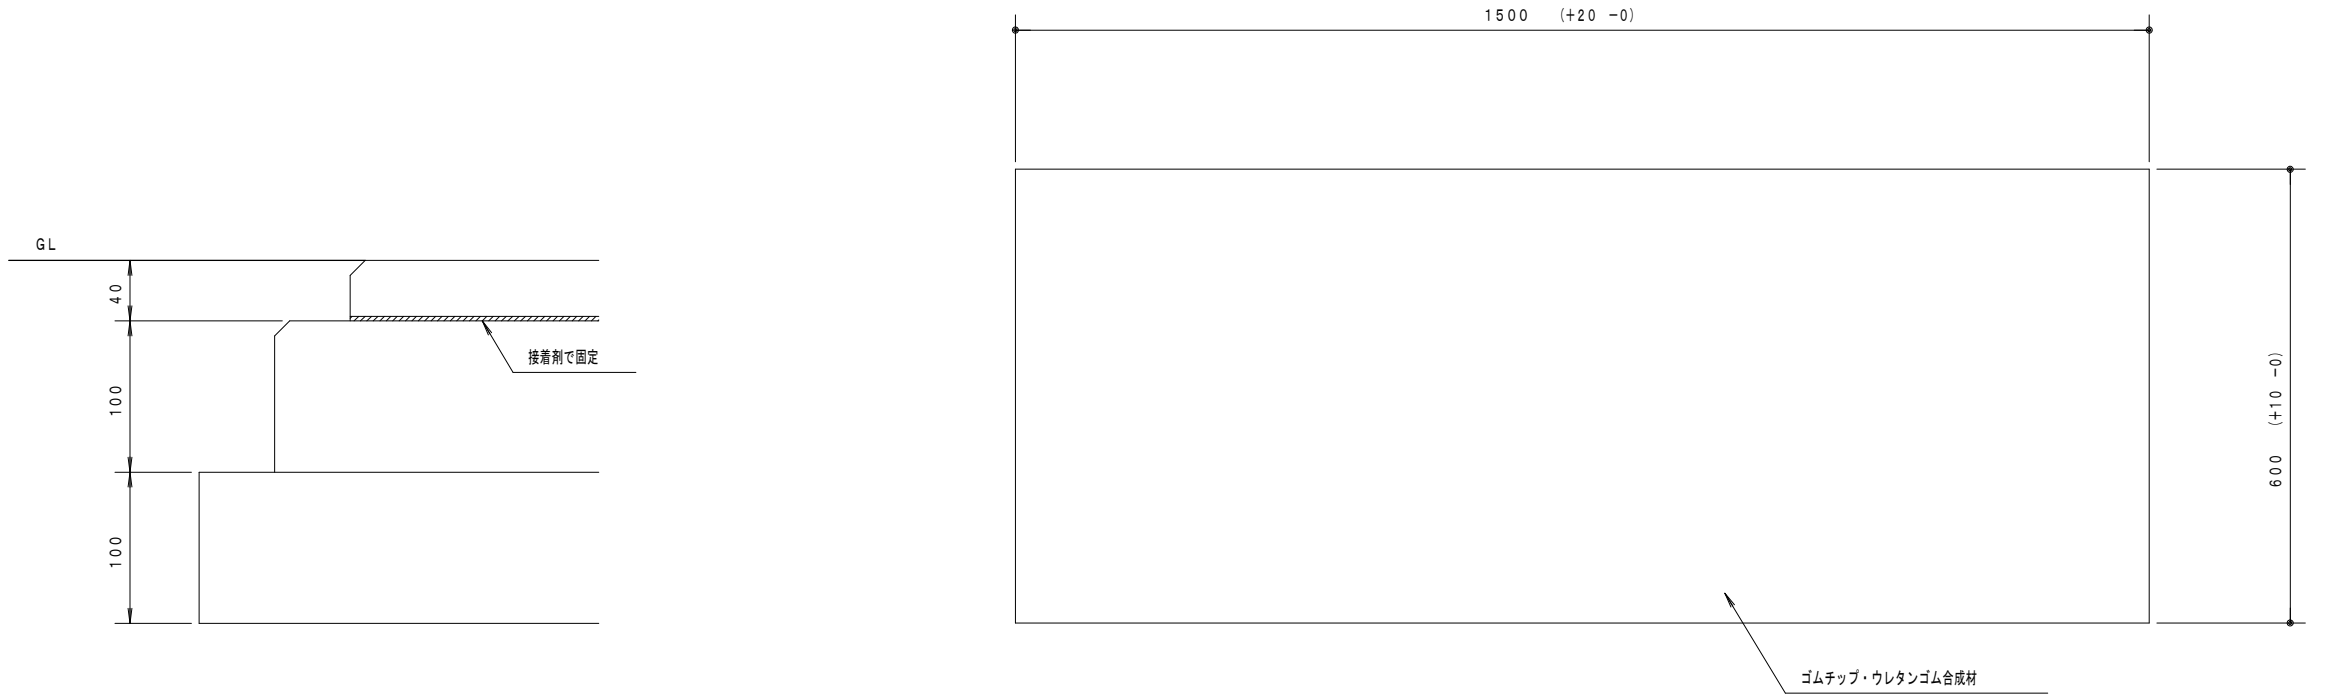

- 仕 様
- 1. (一社) 日本公園施設業協会の生産物賠償責任保険加入製品とする。
 - 2. (一社) 日本公園施設業協会のS P L表示認定企業の製品とする。

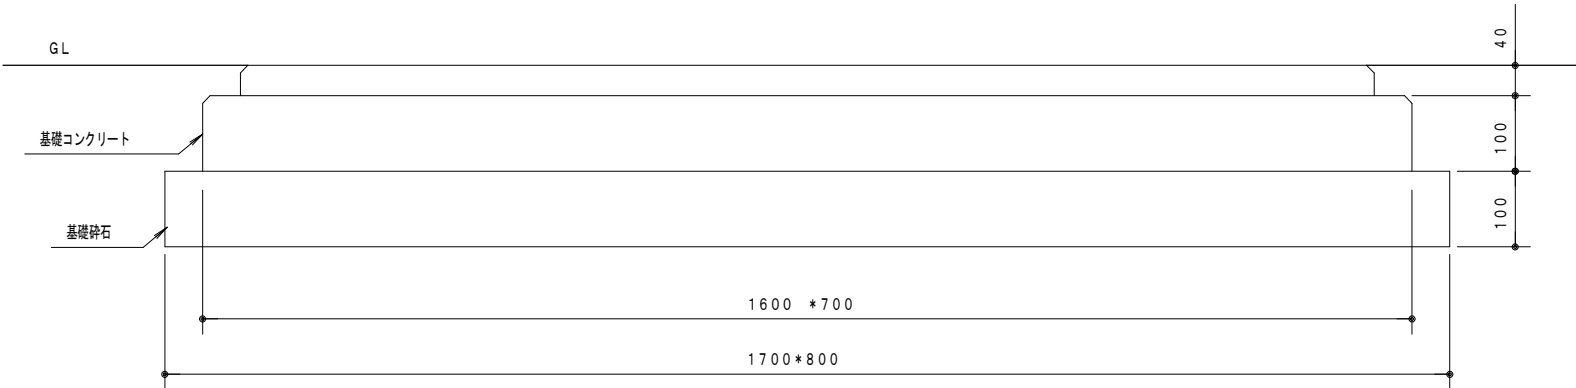

(参考図)

工事番号	西建第26号		
工 事 名	松海公園複合遊具改修工事		
施工場所	新潟市 西区松海が丘2丁目 地内		
図 名	グラウンドマット		
縮 尺	free	図 番	3
新潟市西区役所建設課			