

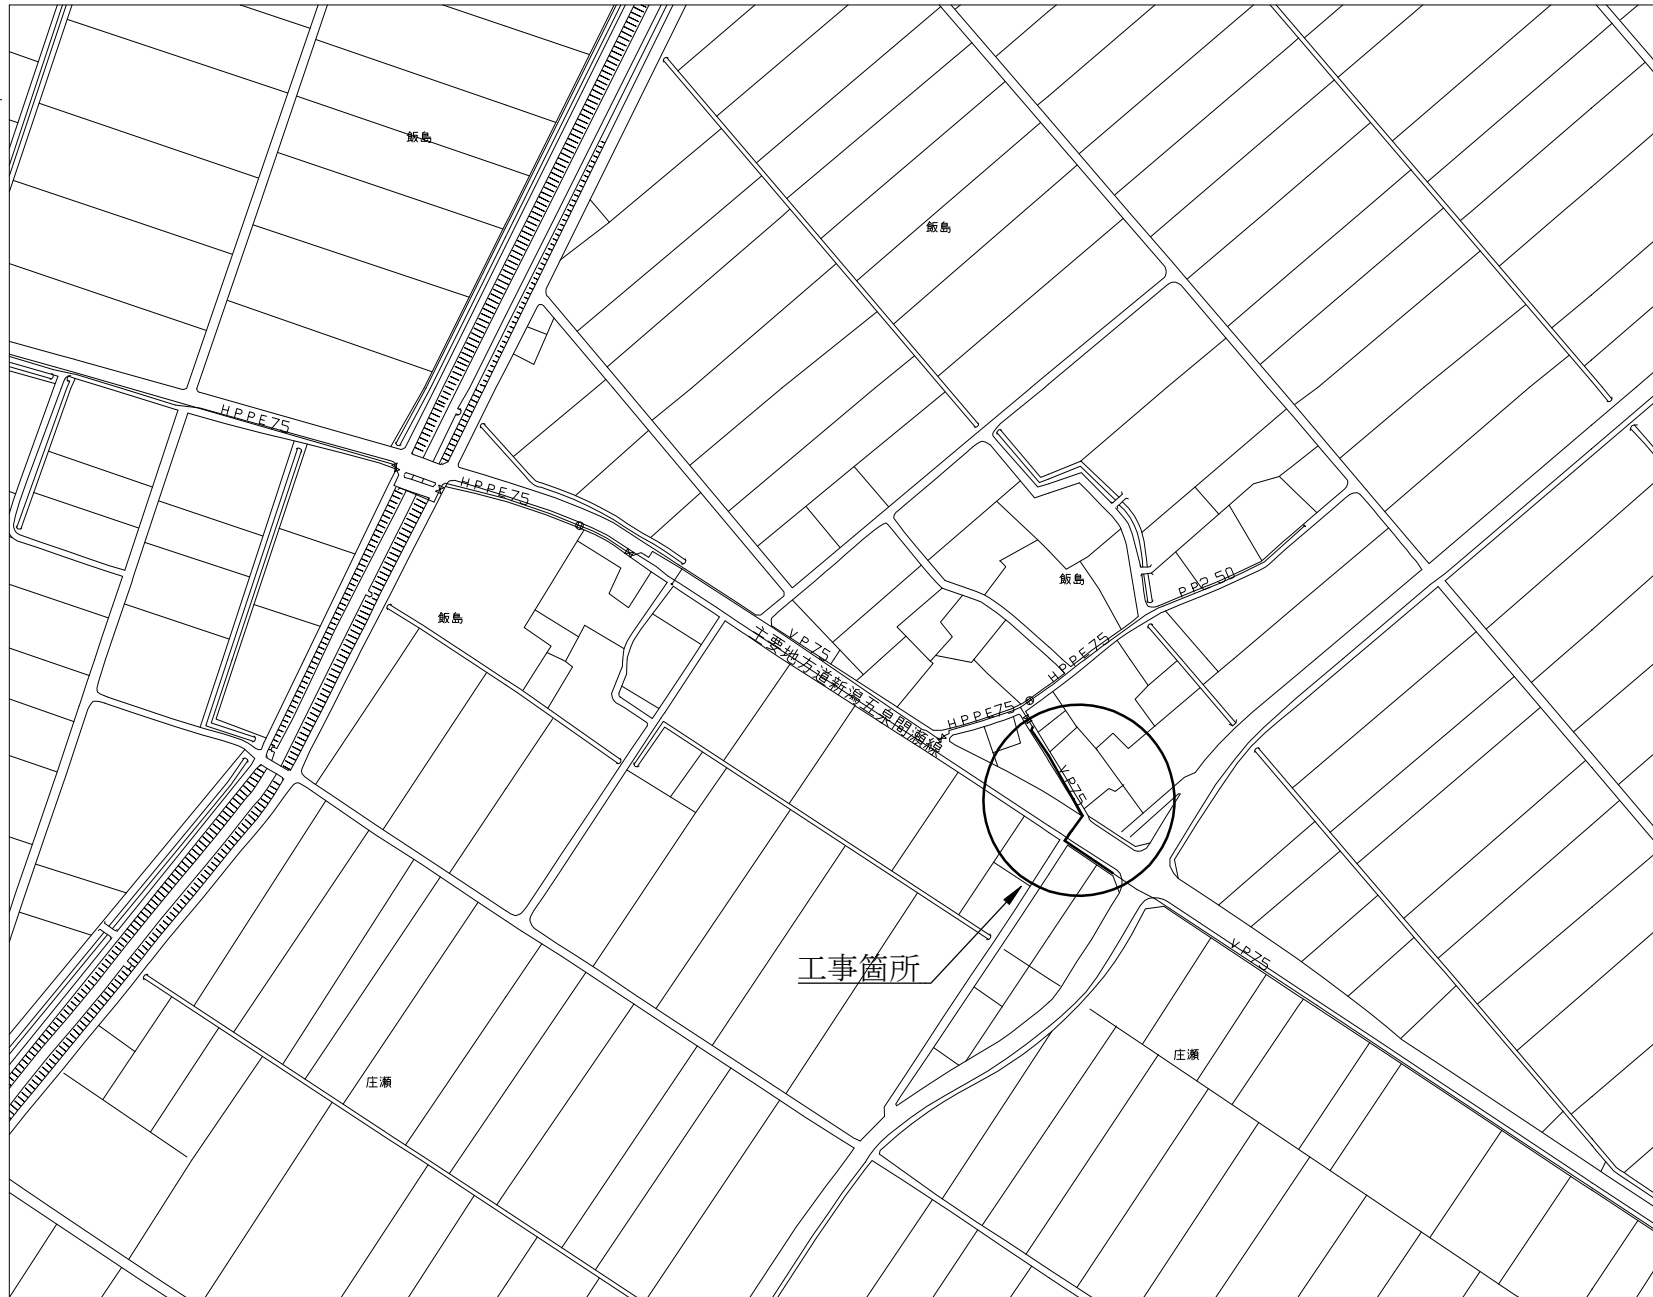
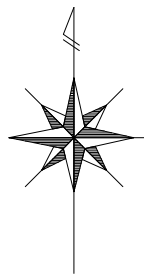


附近見取図 S=1/2500

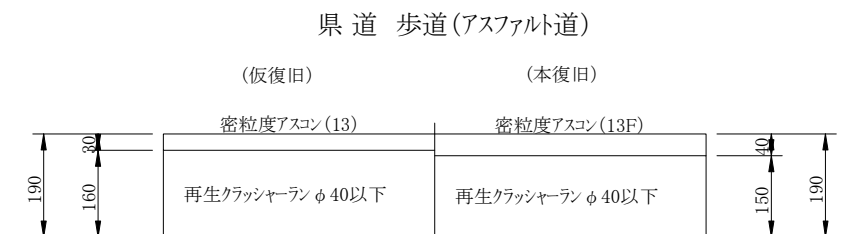


路面復旧図 S=1/10

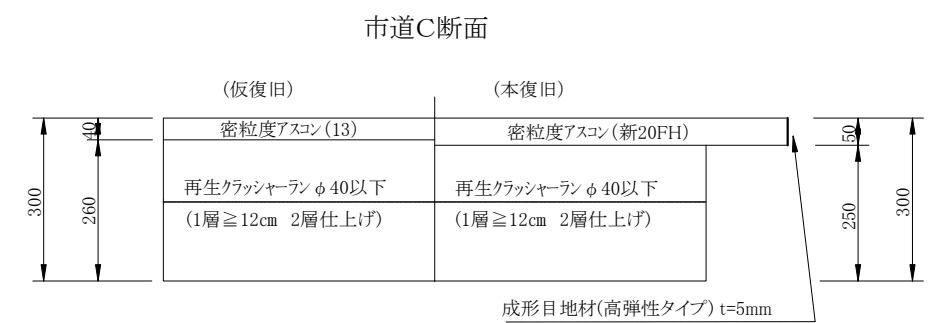

工 事 番 号		秋改支8第3号						
工 事 名		配水管布設工事						
場 所		新潟市南区飯島他 地内						
図 面 名		附近見取図・路面復旧図						
縮 尺		図 示		図面番号	1／5 枚中			
年 月 日		令和8年7月						
課 所 長		補 佐		補 佐	係 長		設 計	
新 潟 市 水 道 局								

平面図 S=1/500

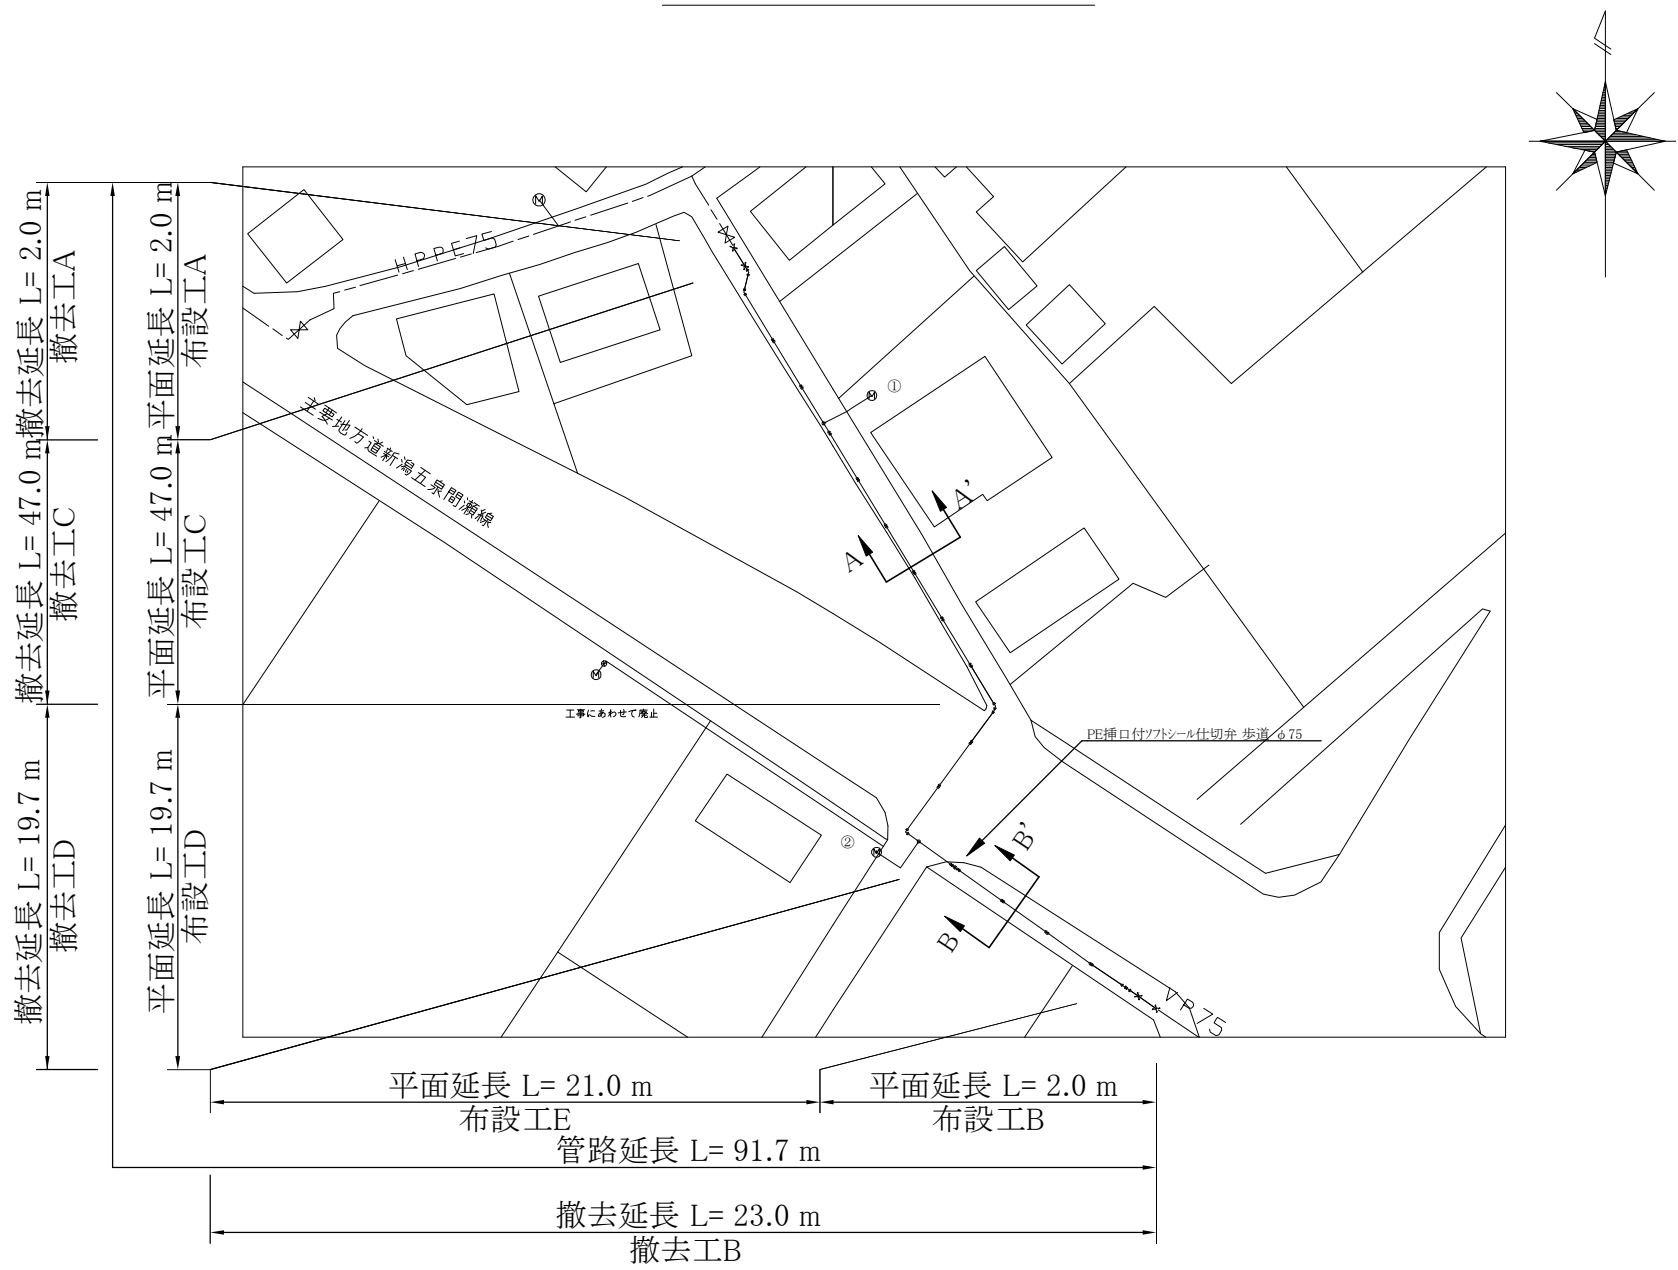



番号	接続区分	備考
①	φ20道路接続	
②	φ13メートル(覆取替)	

工種	名称	管種	道路種別	施工条件					土被り	昼夜	管路延長合計	再掘削工延長
				同時施工	掘削	矢板条件	埋戻土	水替				
φ75配水管布設工	布設工A	HPPE	市道C断面	撤去工A	機械	矢板 (L=1.5 m)	発生土	水替	0.8 m	昼	L=91.7m	—
	布設工B	HPPE	県道歩道	撤去工B	機械	矢板 (L=2.0 m)	発生土	水替	1.0 m	昼		—
	布設工C	HPPE	市道C断面	撤去工C	機械	素掘	発生土	／	0.8 m	昼		L=3.0 m
	布設工D	HPPE	県道N5(i)CBR6	撤去工D	機械	矢板 (L=2.0 m)	発生土	水替	0.8 m	昼		L=1.0 m
	布設工E	HPPE	県道歩道	撤去工B	機械	素掘	発生土	／	0.8 m	昼		L=1.0 m
φ75既設配水管撤去工	撤去工A	HPPE	／	布設工A	／	／	／	／	0.8 m	昼	L=91.7m (HPPE φ75 L=2.0m SGP φ80 L=19.7m VP φ75 L=70.0m)	—
	撤去工B	VP	／	布設工B,E	／	／	／	／	1.0 m	昼		—
	撤去工C	VP	／	布設工C	／	／	／	／	0.95 m	昼		—
	撤去工D	SGP	／	布設工D	／	／	／	／	1.7 m	昼		—
試掘工	試掘工A	／	市道C断面	／	上層機械	素掘	発生土	／	1.0 m	昼	L=2.0m(土工延長)	—
	試掘工B	／	県道N5(i)CBR6	／	上層機械	素掘	発生土	／	1.7 m	昼	L=4.0m(土工延長)	—
	試掘工C	／	県道歩道	／	上層機械	素掘	発生土	／	1.0 m	昼	L=2.0m(土工延長)	—

※再掘削工について舗装取り壊しは仮復旧厚、埋戻材は発生土にて計上。

工事番号	秋改支8第3号		
工 事 名	配水管布設工事		
場 所	新潟市南区飯島他 地内		
図 面 名	平面図		
縮 尺	図示	図面番号	2／5 枚中
年 月 日	令和8年7月		
課所長	補佐	補佐	係長 設計
新 潟 市 水 道 局			

仮設平面図 S=1/500

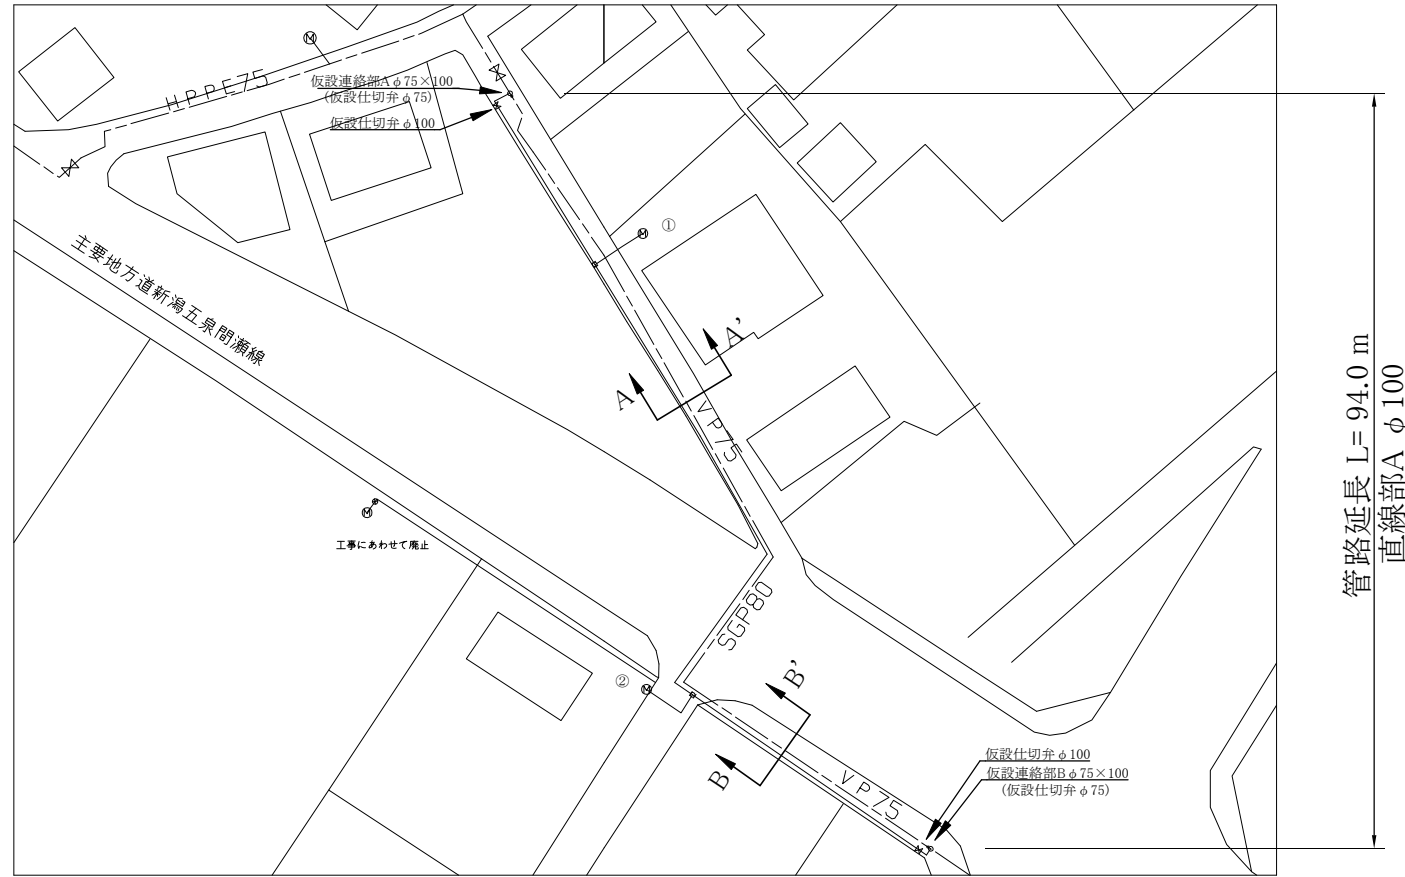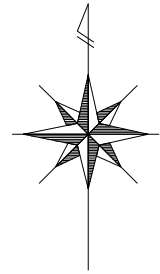


番号	区分
①	$\phi 20$
②	$\phi 20$

工種	名称	布設・撤去	仮設管種	施工条件							土被り	昼夜	管路延長
				同時施工	舗装	掘削	矢板条件	埋戻土	水替	既設管種			
Φ100仮設配水管布設・撤去工	連絡部A	布設・撤去	SUSΦ75×Φ100	布設工A	As	機械	矢板(L=2.0 m)	発生土	水替	HPPE	1.2 m	昼	／
	連絡部B	布設・撤去	SUSΦ75×Φ100	布設工B	As	機械	矢板(L=2.0 m)	発生土	水替	VP	1.2 m	昼	／
	直線部A	布設	SUSΦ100(レンタル管)	／	As	機械	／	発生土	／	／	0.3 m	昼	L=94.0m
	直線部A	撤去	SUSΦ100(レンタル管)	／	As	人力	／	発生土	／	／	0.3 m	昼	


※仮設用管材料のボルト型継手については、締付ボルトが離脱しない措置を図ること。

工 事 番 号	秋改支8第3号									
工 事 名	配水管布設工事									
場 所	新潟市南区飯島他 地内									
図 面 名	仮設平面図									
縮 尺	図示				図面番号			3/5 枚中		
年 月 日	令和8年7月									
課 所 長		補 佐		補 佐		係 長		設 計		
新 潟 市 水 道 局										

横断面図 S=1/50

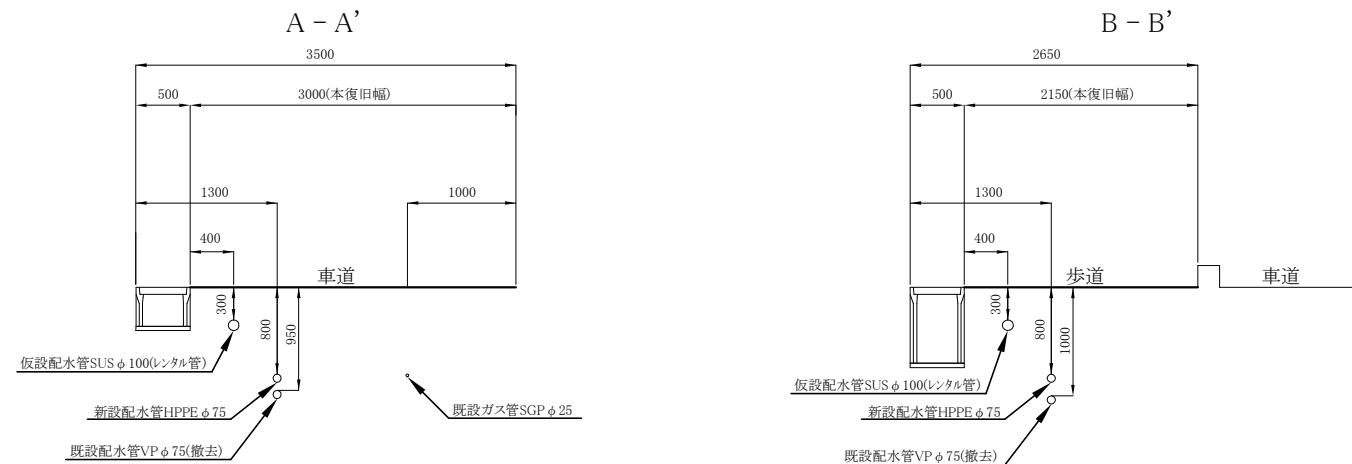

配管詳細図 S=Free

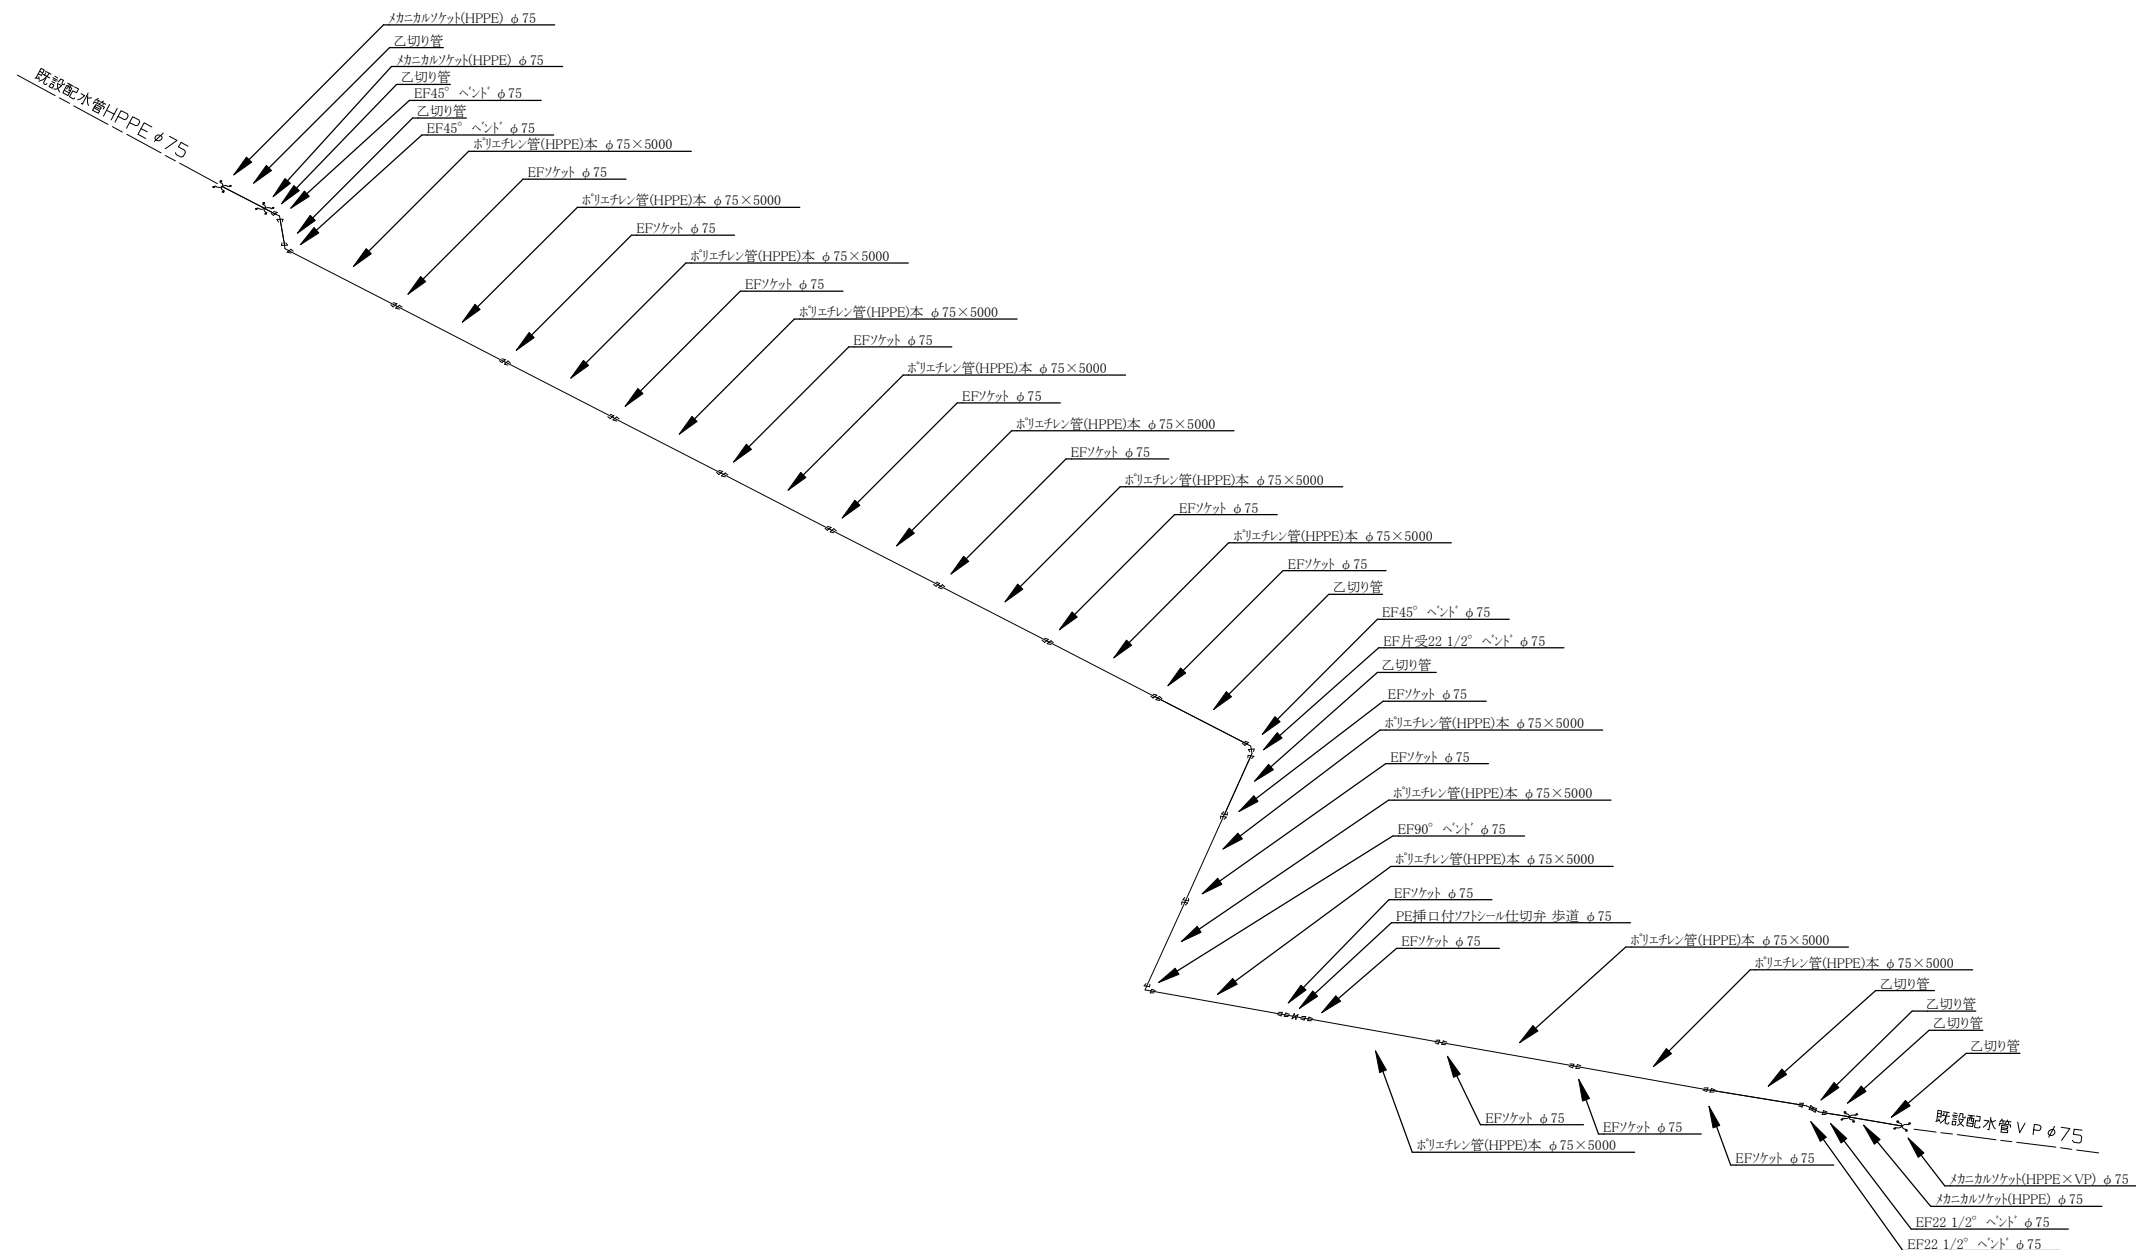


工 事 番 号		秋改支8第3号							
工 事 名		配水管布設工事							
場 所		新潟市南区飯島他 地内							
図 面 名		横断面図・配管詳細図							
縮 尺		図 示		図面番号		4/5 枚中			
年 月 日		令和8年7月							
課 所 長		補 佐		補 佐		係 長		設 計	


新 潟 市 水 道 局

掘削断面図 S=1/50


07: φ75配水管布設工 01: 布設工A (掘削・埋戻し) 1/50

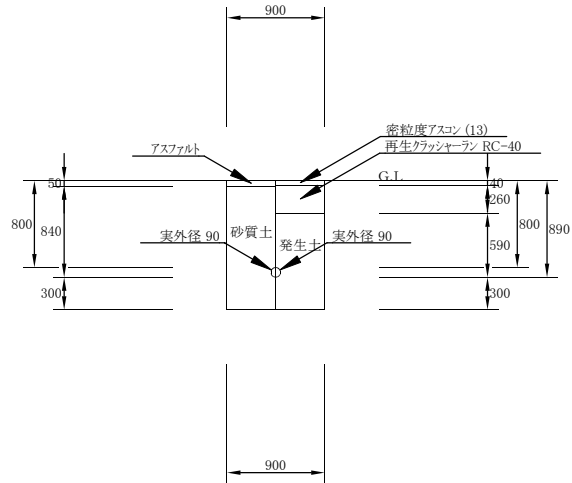


07: φ75配水管布設工 04: 布設工D (掘削・埋戻し) 1/50

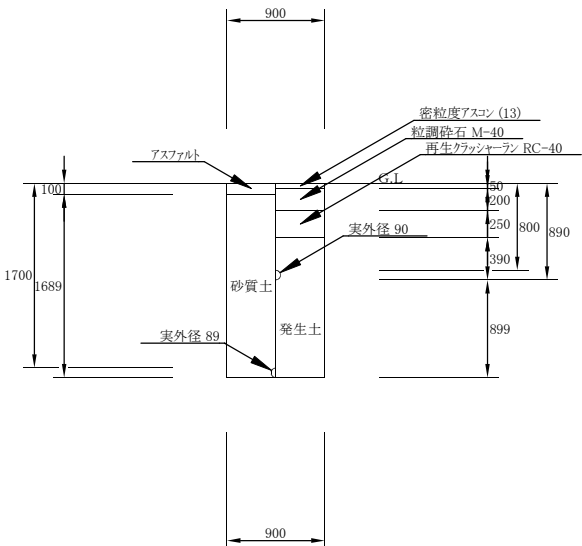


08:試掘工 02:試掘工B (掘削・埋戻し) 1/50

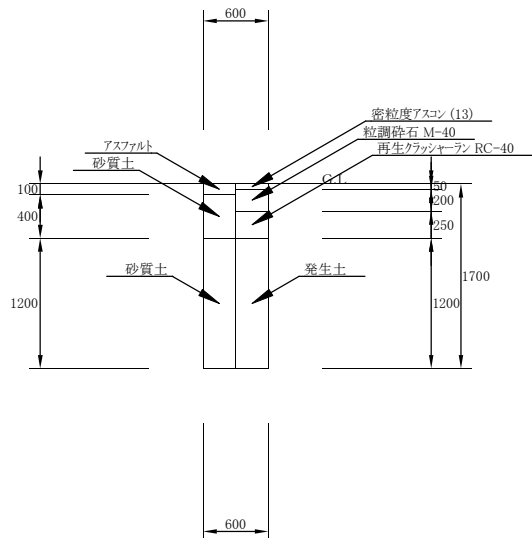


07: φ75配水管布設工 02: 布設工B (掘削・埋戻し) 1/50

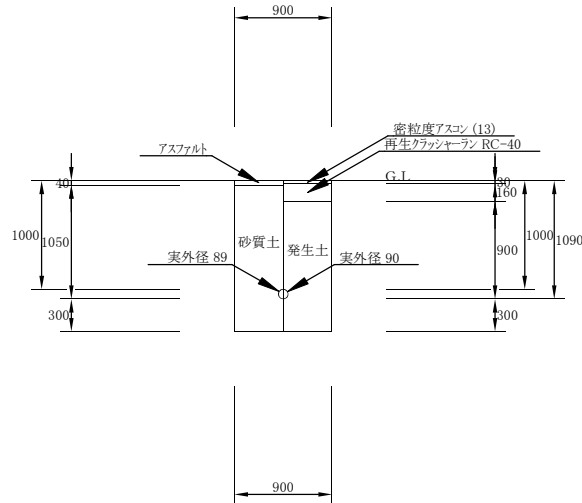


07: φ75配水管布設工 05: 布設工E (掘削・埋戻し) 1/50

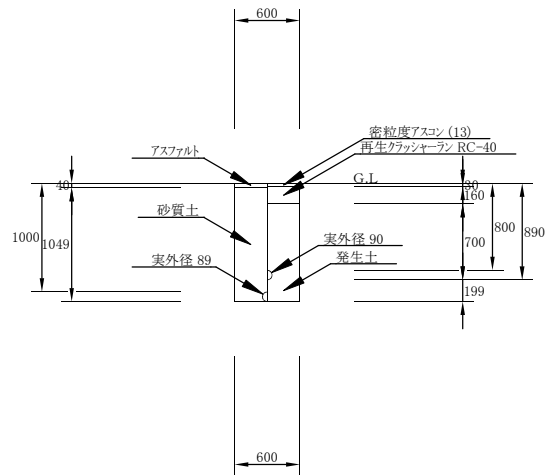


08:試掘工 03:試掘工C (掘削・埋戻し) 1/50

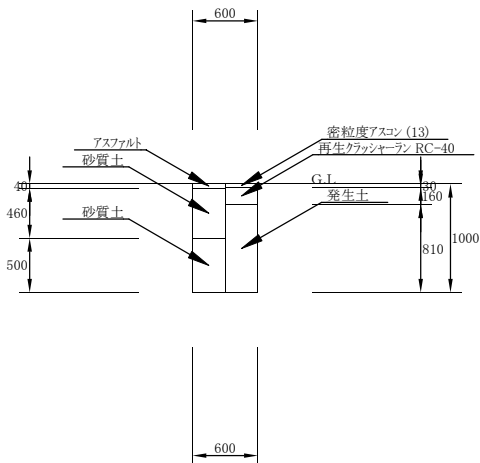

07: φ75配水管布設工 03: 布設工C (掘削・埋戻し) 1/50

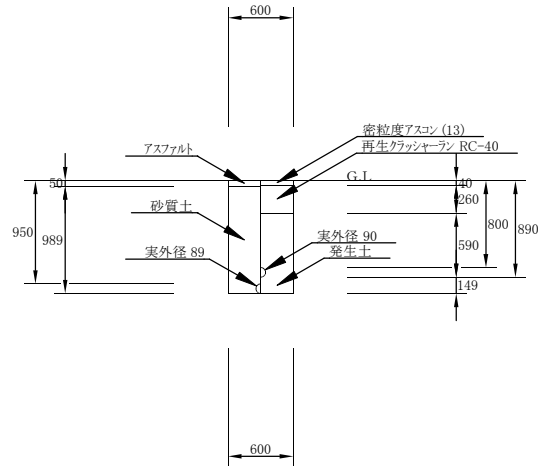

08:試掘工 01:試掘工A (掘削・埋戻し) 1/50

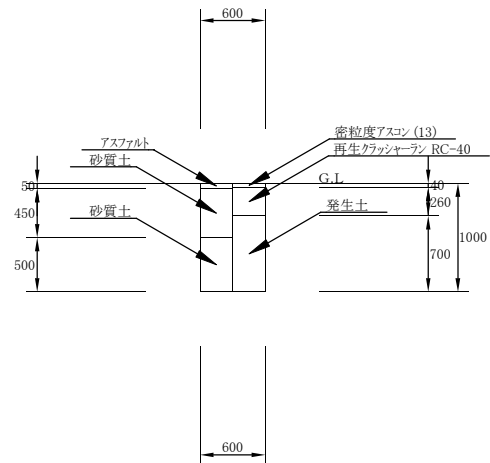

工 事 番 号	秋改支8第3号				
工 事 名	配水管布設工事				
場 所	新潟市南区飯島他 地内				
図 面 名	掘削断面図				
縮 尺	図示	図面番号	5/5 枚中		
年 月 日	令和8年7月				
課 (所) 長	補 佐	補 佐	係 長	設 計	

新 潟 市 水 道 局