


附近見取図 S=1/2500

横断面図 S=1/50


工事箇所

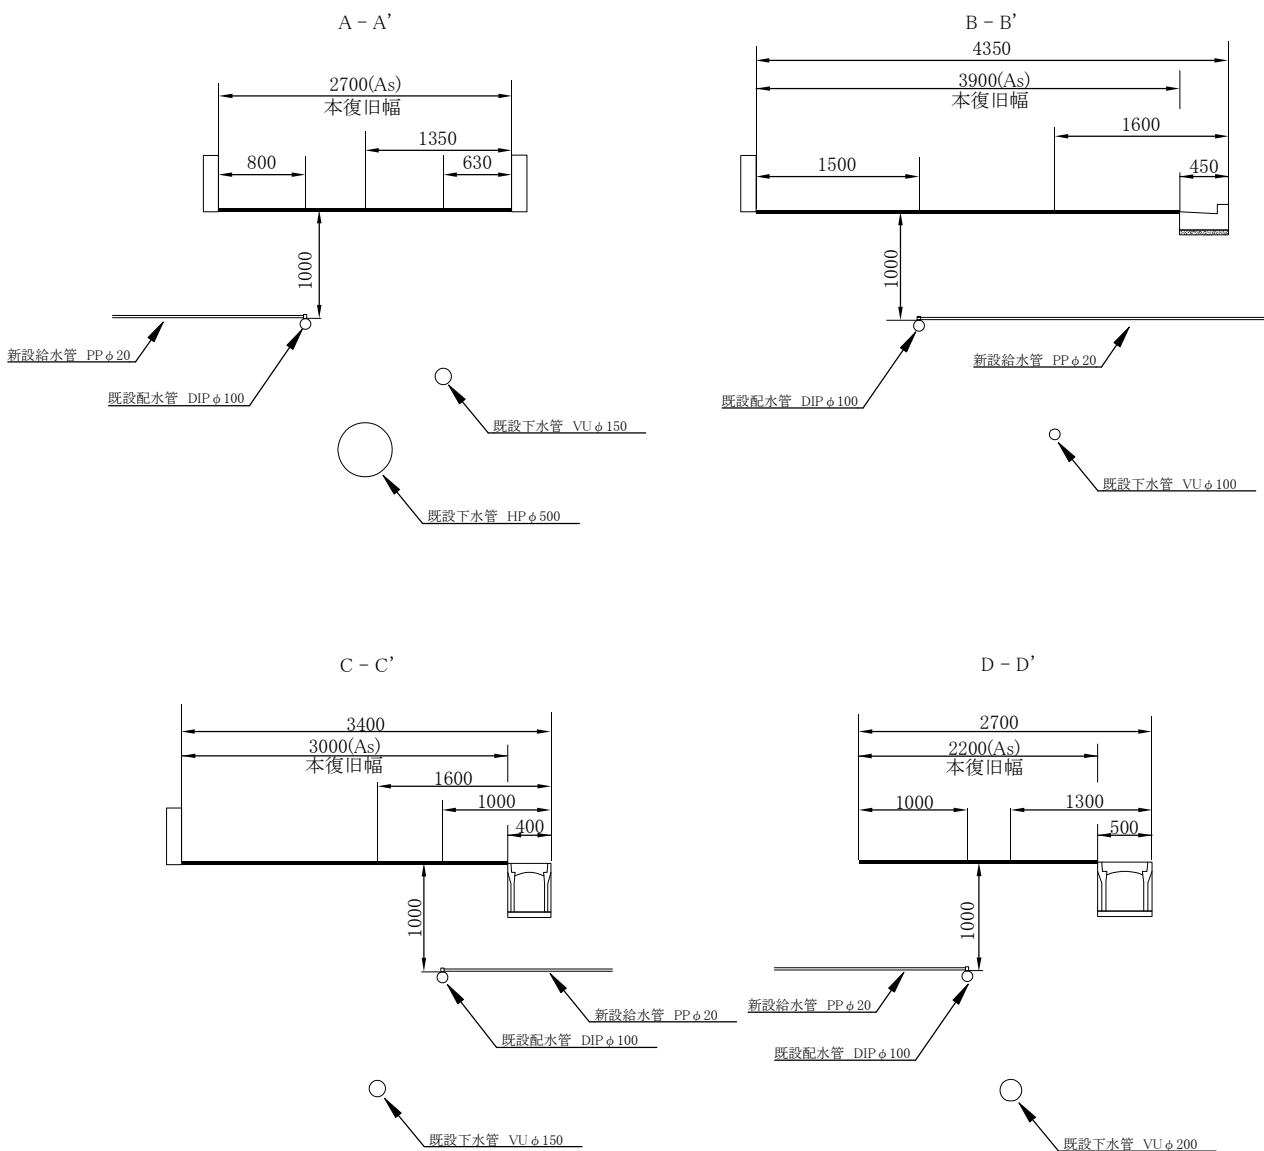


掘削断面図 S=1/50

路面復旧図 S=1/10

φ100配水管布設工 分岐工A（掘削・埋戻し） 1/50

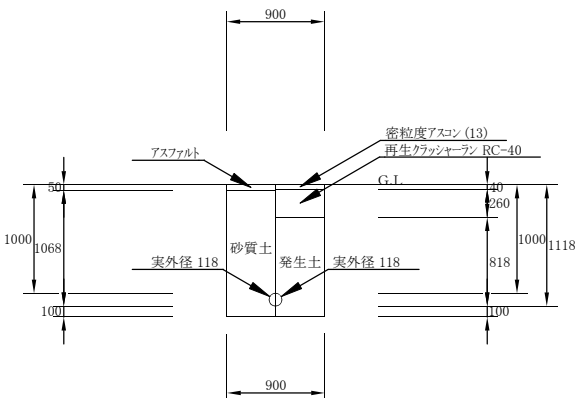


市道C断面

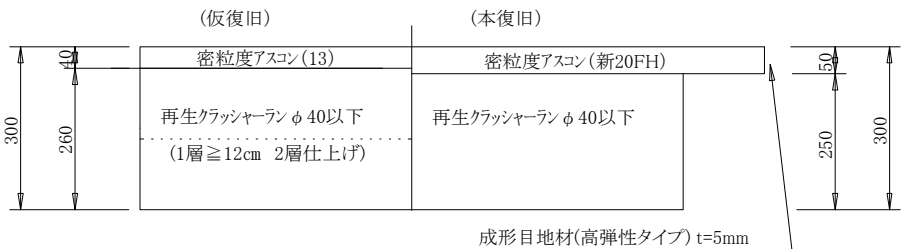

工 事 番 号		北給更8第3号							
工 事 名		給水管更新工事							
場 所		新潟市北区島見町 地内							
図 面 名		附近見取図・横断面図・掘削断面図・路面復旧図							
縮 尺		図示		図面番号		1／3枚中			
年 月 日		令和8年9月							
課 所 長		補 佐		補 佐		係 長		設 計	
新 潟 市 水 道 局									

平面図1 S=1/500


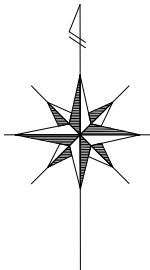


番号	給水区分	備考
①	φ 13メーター	覆取替・メーター取替・φ 16分水栓キャップ
②	φ 20B止水栓	φ 20分水栓キャップ
②-1	φ 13メーター	覆取替・メーター取替
②-2	φ 13メーター	覆取替・メーター取替
③	φ 20B止水栓	φ 20分水栓キャップ
③-1	φ 13メーター	覆取替・メーター取替
③-2	φ 13メーター	メーター取替
④	φ 25B止水栓	φ 20分水栓キャップ
④-1	φ 13メーター	覆取替・メーター取替
⑤	φ 20B止水栓	φ 20分水栓キャップ
⑤-1	φ 13メーター	覆取替・メーター取替
⑤-2	φ 13メーター	覆取替・メーター取替

工種	ルート名称	管種	道路種別	施工条件	土被り	昼夜	管路延長合計	再掘削延長
φ 100配水管布設工	分岐工A	DIP	市道C断面	機械・矢板 (L=1.5m) ・発生土	1.0m	昼	L=22.0m (土工延長)	—

工 事 番 号		北給更8第3号					
工 事 名		給水管更新工事					
場 所		新潟市北区島見町 地内					
図 面 名		平面図1					
縮 尺		図示		図面番号		2/3枚中	
年 月 日		令和8年9月					
課所長		補佐	補佐	係長		設計	
新 潟 市 水 道 局							

平面図2 S=1/500

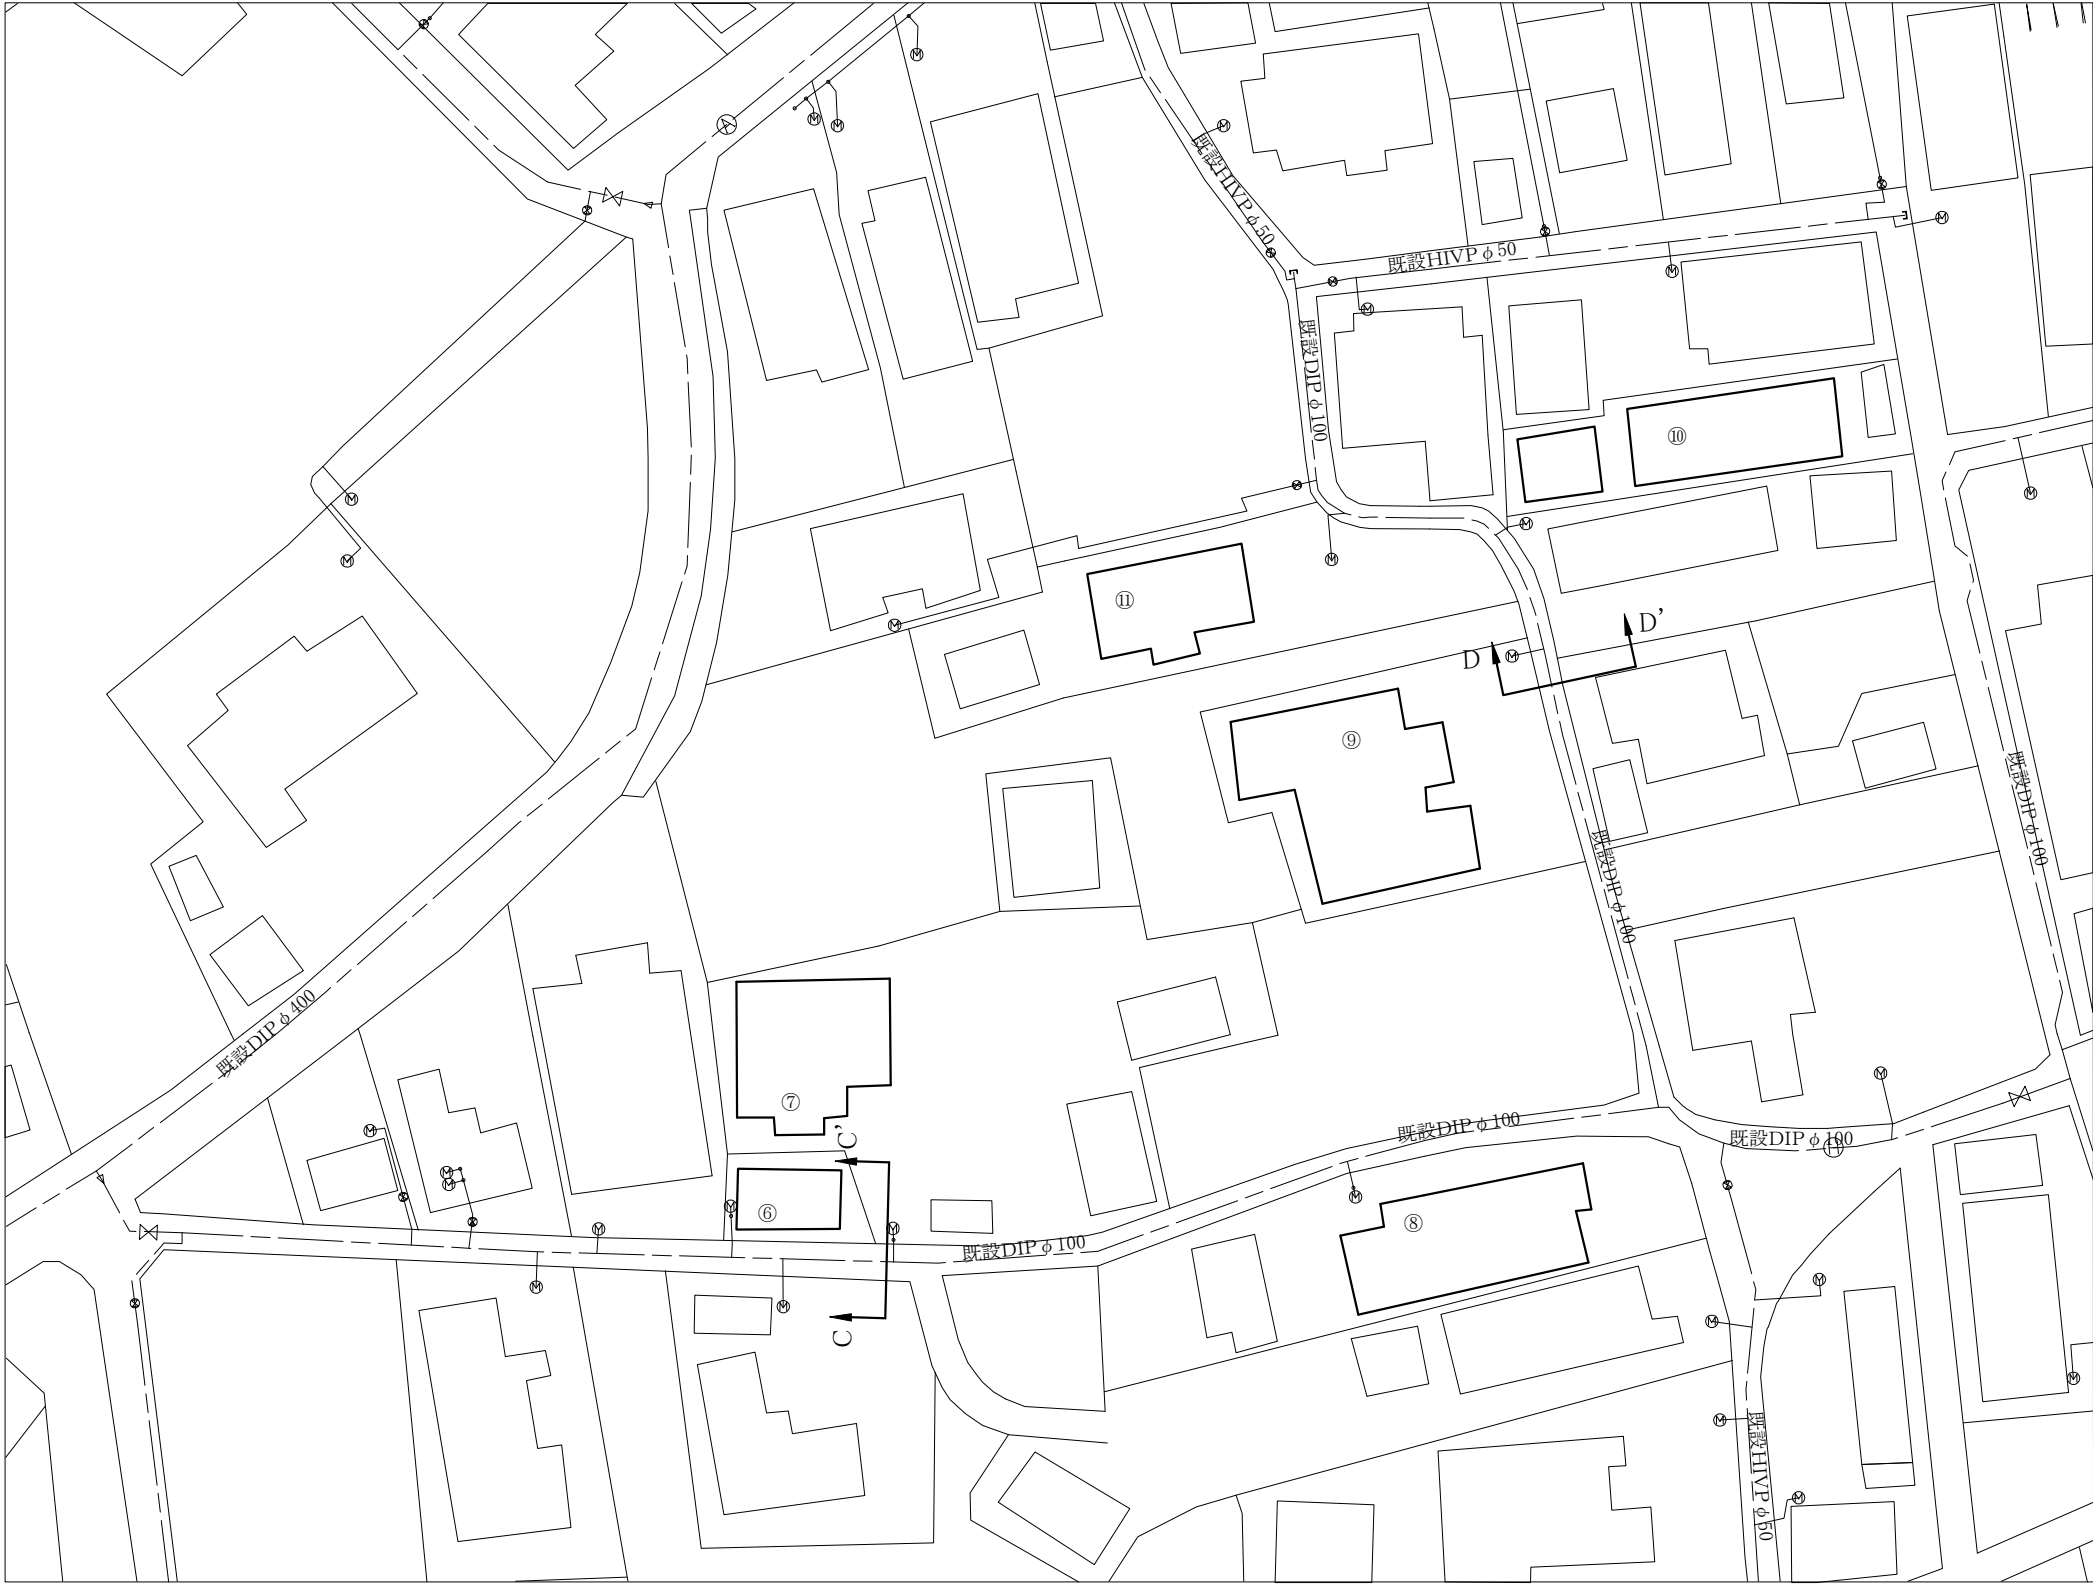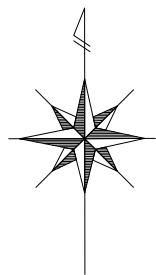

番号	給水区分	備考
⑥	φ 13メーター	覆取替・メーターなし・φ 16分水栓キャップ
⑦	φ 13メーター	覆取替・メーター取替・φ 16分水栓キャップ
⑧	φ 13メーター	覆取替・メーター取替・φ 16分水栓キャップ
⑨	φ 13メーター	覆取替・メーター取替・φ 16分水栓キャップ
⑩	φ 13メーター	覆取替・メーター取替・φ 16分水栓キャップ
⑪	φ 13メーター	覆取替・メーター取替・φ 16分水栓キャップ

工事番号	北給更8第3号		
工事名	給水管更新工事		
場所	新潟市北区島見町 地内		
図面名	平面図2		
縮尺	図示	図面番号	3/3枚中
年月日	令和8年9月		
課長	補佐	補佐	係長 設計