



木 崎 歩 道 橋 補 修 一 般 図


側 面 図 S=1:100
A-A

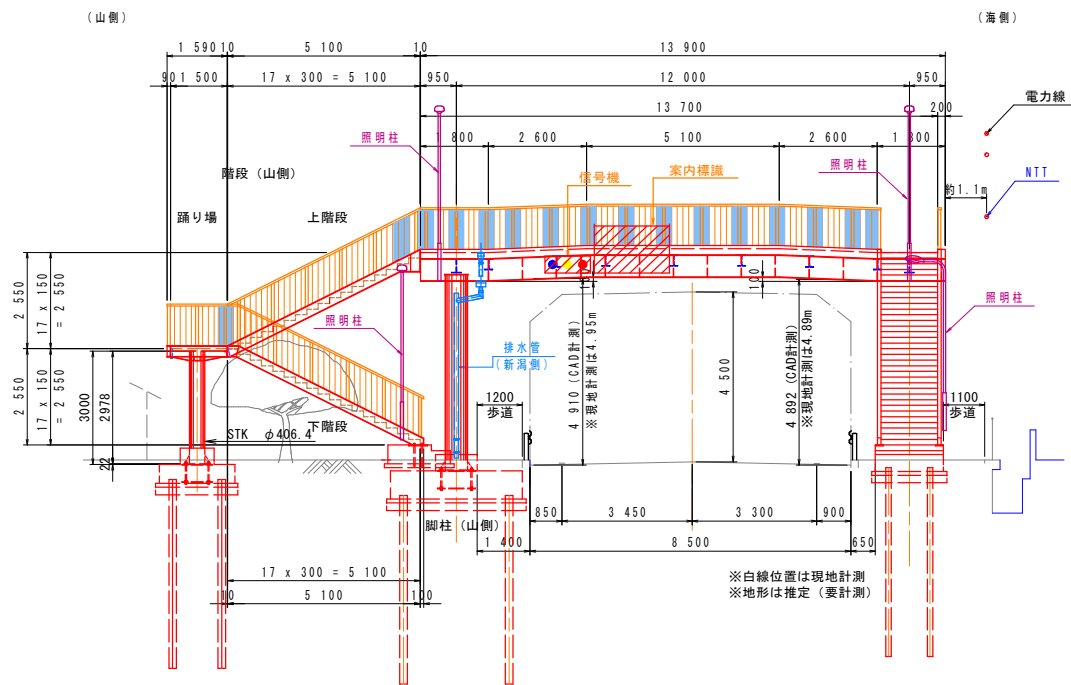



側 面 図 S=1:100
B-B

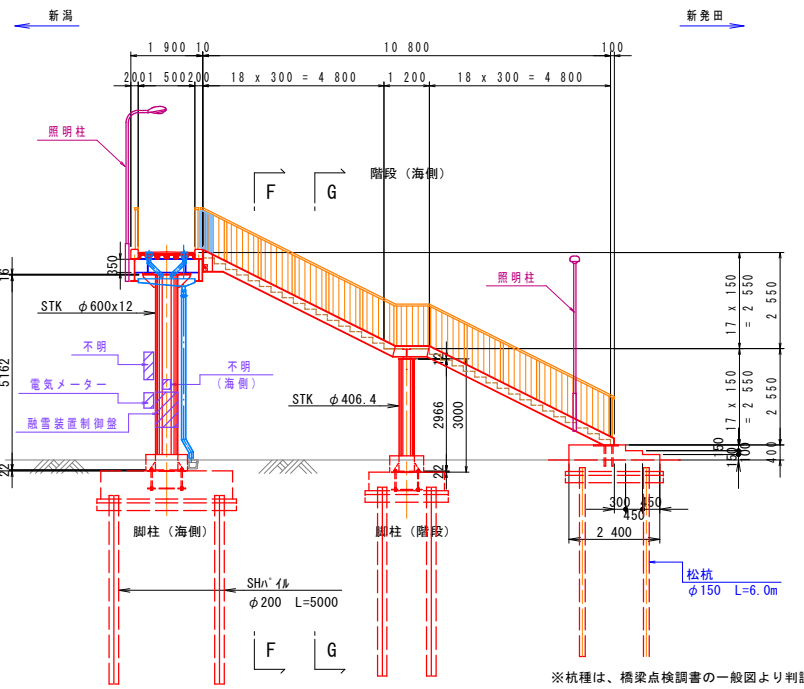


側面図 S=1:100
C-C

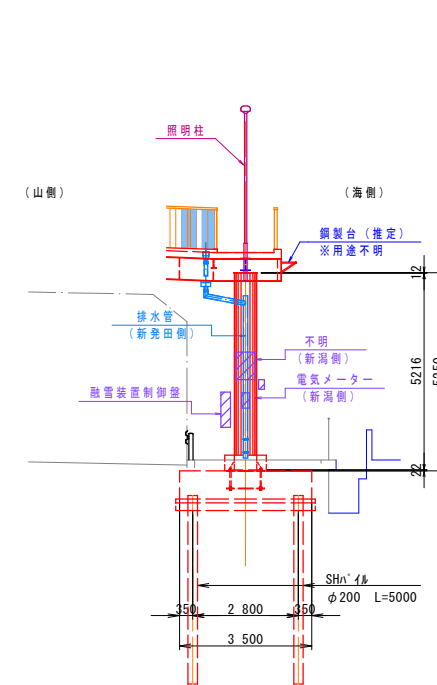


側 面 図 S=1:100
D-D

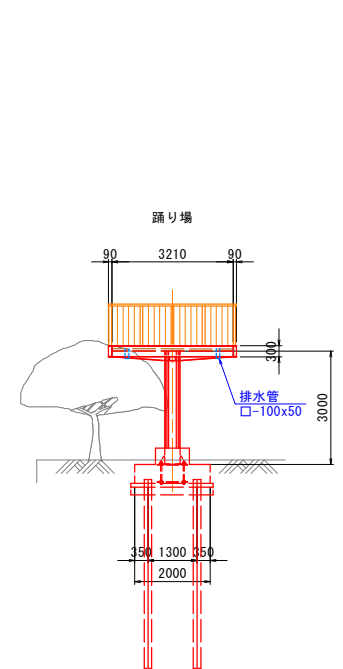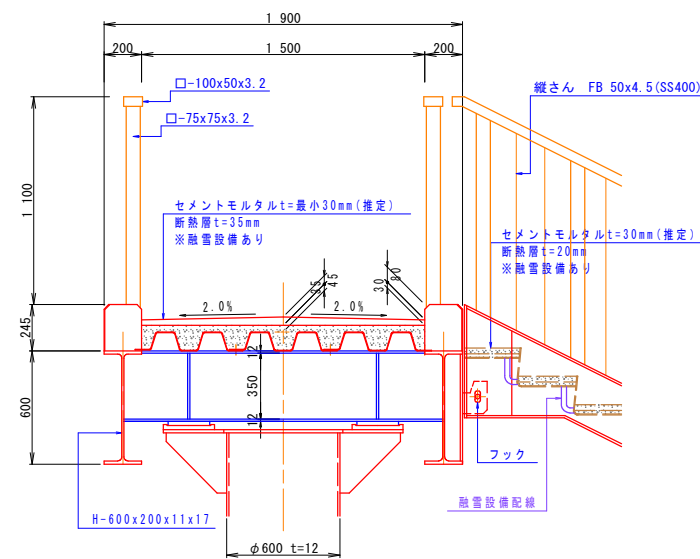断面図 $S=1:20$ 

階段部
(F-F)

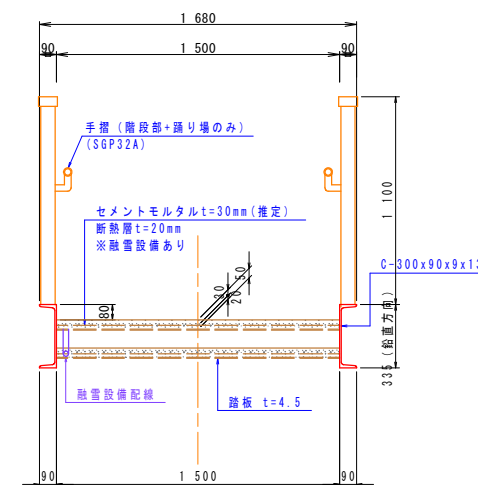

階段脚柱部
(G-G)

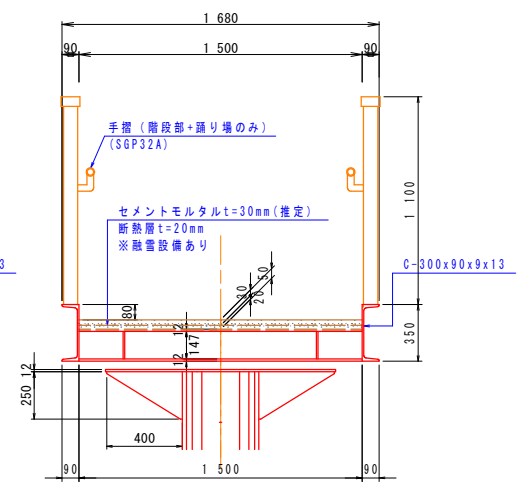


注記

1. 計測可能な箇所は計測を実施して復元した。
2. 上方は、標準設計と現地写真から復元した。
3. 平面は道路台帳をトレースして作成している。
4. 材料は標準設計より推定している。
5. 現況横断の形状は推定である。
6. 舗装厚等は推定である。
7. 上げ越しキャンパは、簡易計測による

【補修工法一覽表】


	補修工法・規格・仕様	補修対象箇所
当て板補修工	紫外線硬化シート貼り付け	階段蹴上部

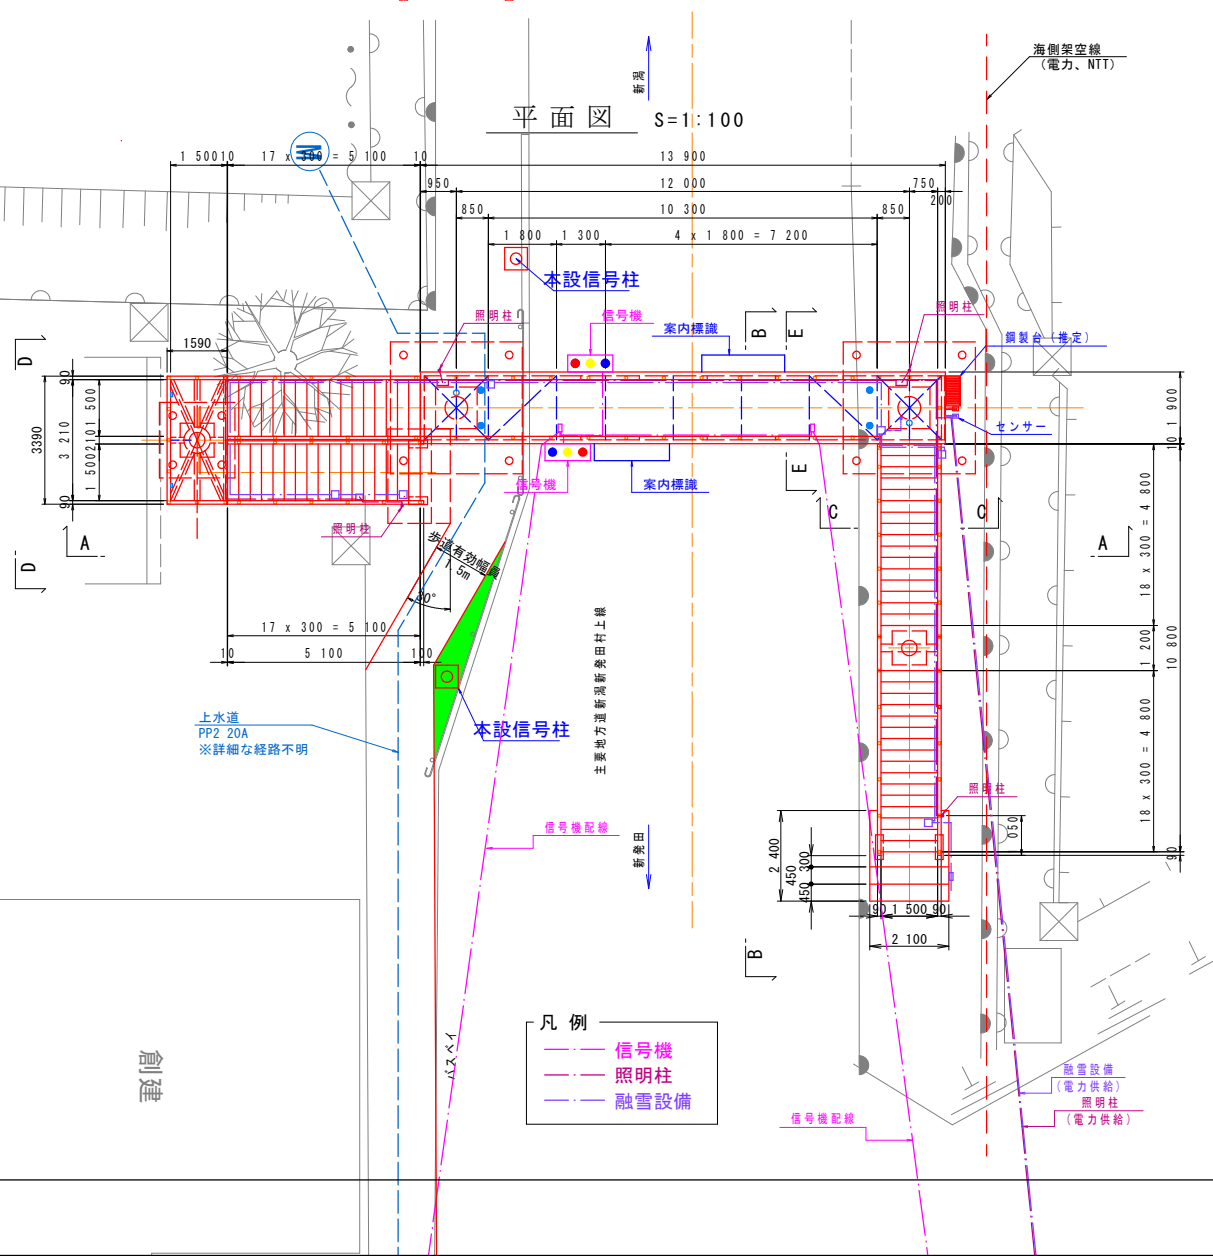


令和8年度 北建第237号									
木崎歩道橋補修工事									
木崎歩道橋 補修一般図					縮尺		図示		
位置					新潟市北区木崎 地内				
課長	補佐	係長	設計	製図	期日				
5 葉中の					1				
新潟市 北区役所建設課									

階段蹴上部

S=1:100




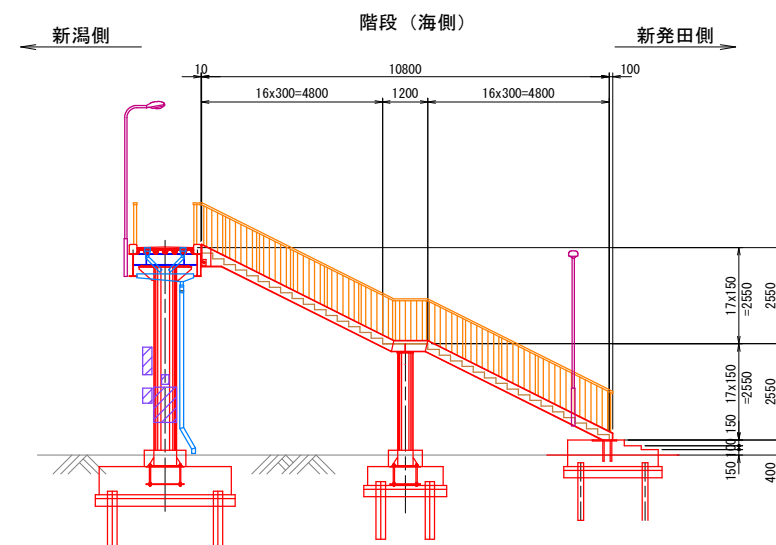


- 作業着手前に現地確認を実施し、適宜、変更を行う。
- ケレンにより欠損が拡大した場合には、適宜、補修範囲を修正する。
- ケレン後は、速やかにシート貼り付けを実施する。

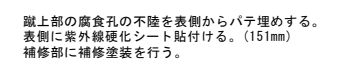




令和8年度 北建第237号									
木崎歩道橋補修工事									
当て板補修要領図 (その1)						縮尺 図示			
位置				新潟市北区木崎				地内	
課長	補佐	係長	設計	製図	曜日				
5 葉中の					2				
新潟市 北区役所建設課									

階段（海側）蹴上部

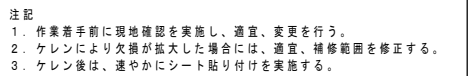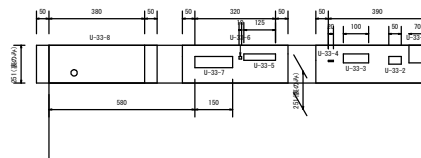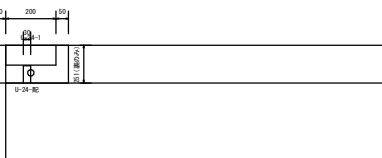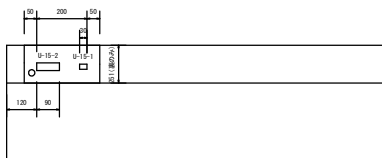


令和8年度 北建第237号									
木崎歩道橋補修工事									
当て板橋修要領図 (その2)					縮尺	図示			
位置			新潟市北区木崎				地内		
図	地	保	政	製	測	日			
長	位	長	計	図					
5 葉中の					3				
新潟市 北区役所建設課									

階段（山側）蹴上部

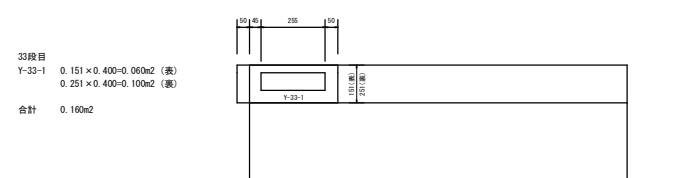
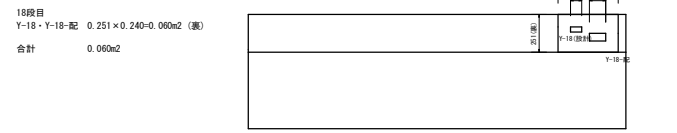
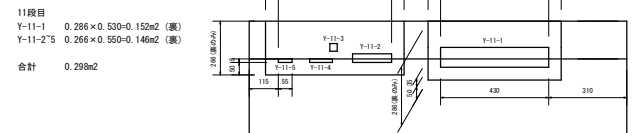


令和8年度 北 建第237号									
木崎歩道橋補修工事									
当て板補修要領図（その3）					縮尺		図示		
位置			新潟市北区木崎				地内		
課長	精査	係長	設計	製図	期日				
5 葉中の					4				
新潟市 北区役所建設課									

参考図

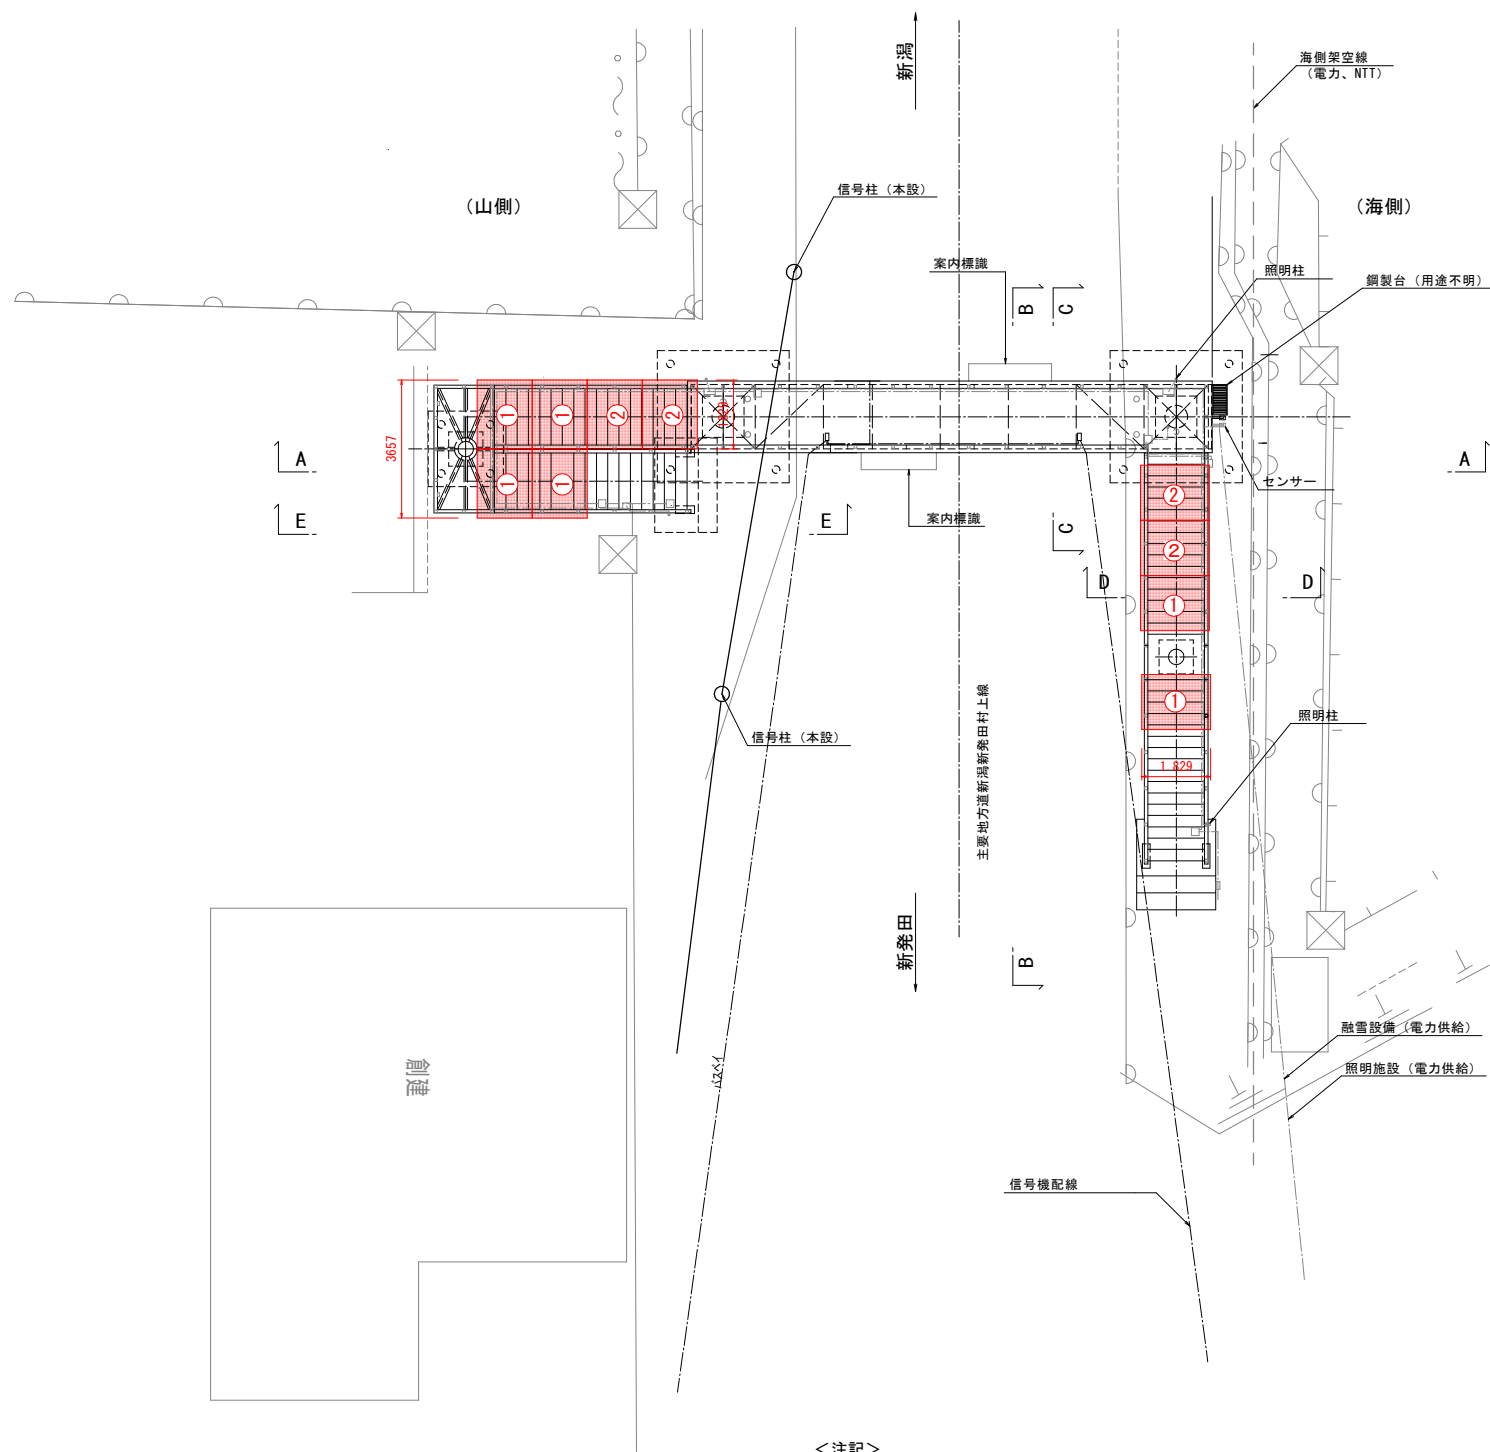

1. 図中の①～②は足場の段数を示す。
2. 各寸法は現場再実測の上決定すること。
3. 足場構造については、施工前に十分検討を行うこと。

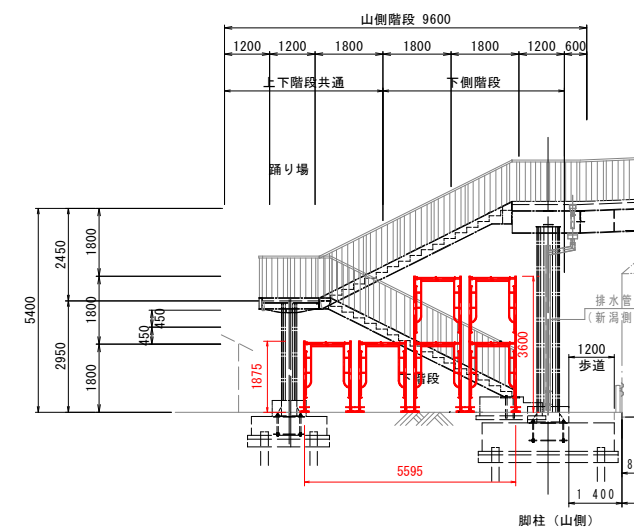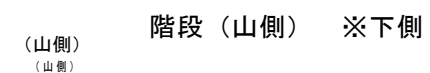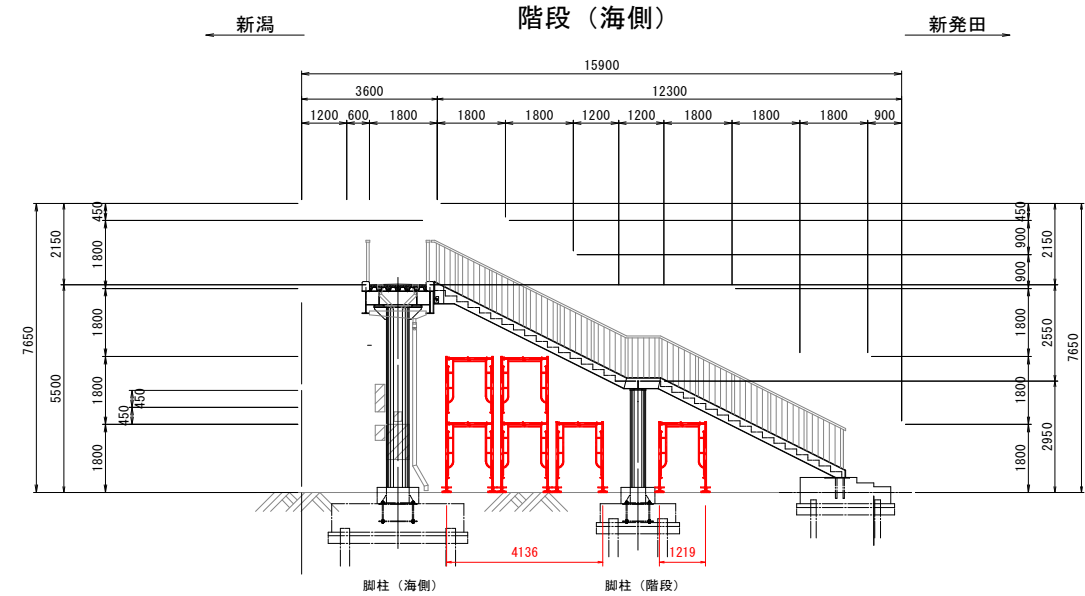

令和8年度 北建第237号									
本崎歩道橋補修工事									
階段部補修用足場仮設固(参考図)					縮尺		図示		
位置			新潟市北区本崎				地内		
調査	補修	係長	設計	製図	南				
5			葉中の		5				
新潟市 北区役所建設課									