

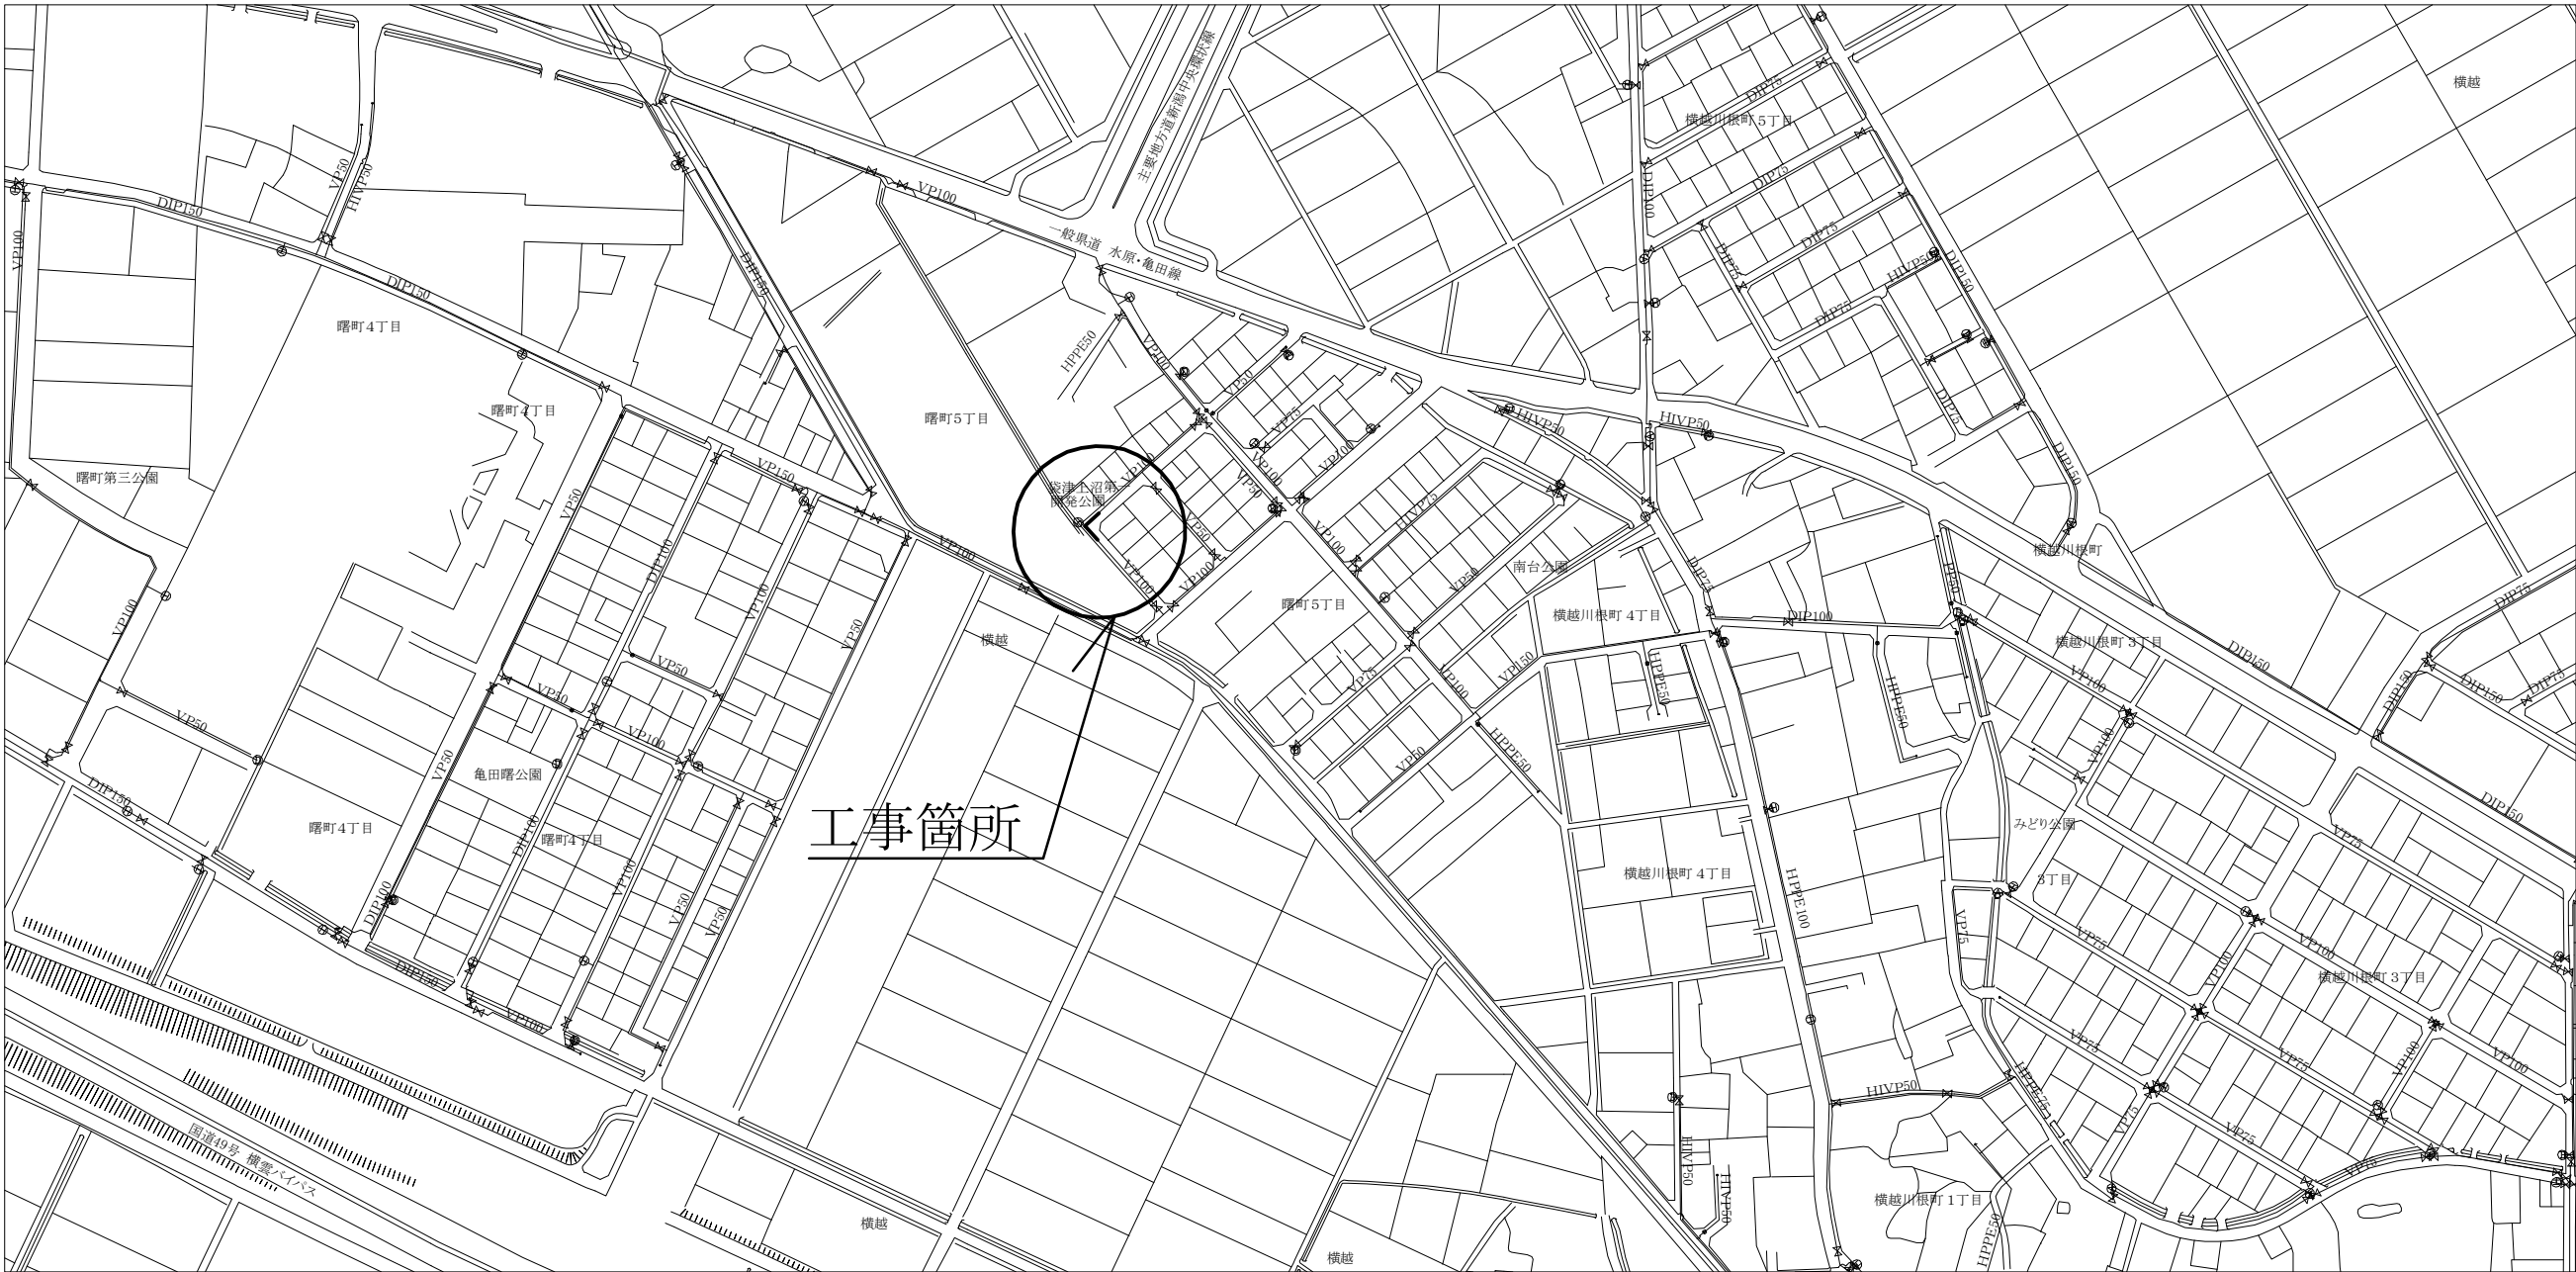



附近見取図 S=1/2500

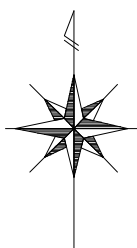


工 事 番 号	秋別8第1号		
工 事 名	消火栓移設工事		
場 所	新潟市江南区曙町5丁目 地内		
図 面 名	附近見取図		
縮 尺	図示	図面番号	1/3 枚中
年 月 日	令和8年08月		
課 所 長	補 佐	補 佐	係 長 設 計

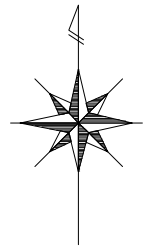


平面図 S=1/500

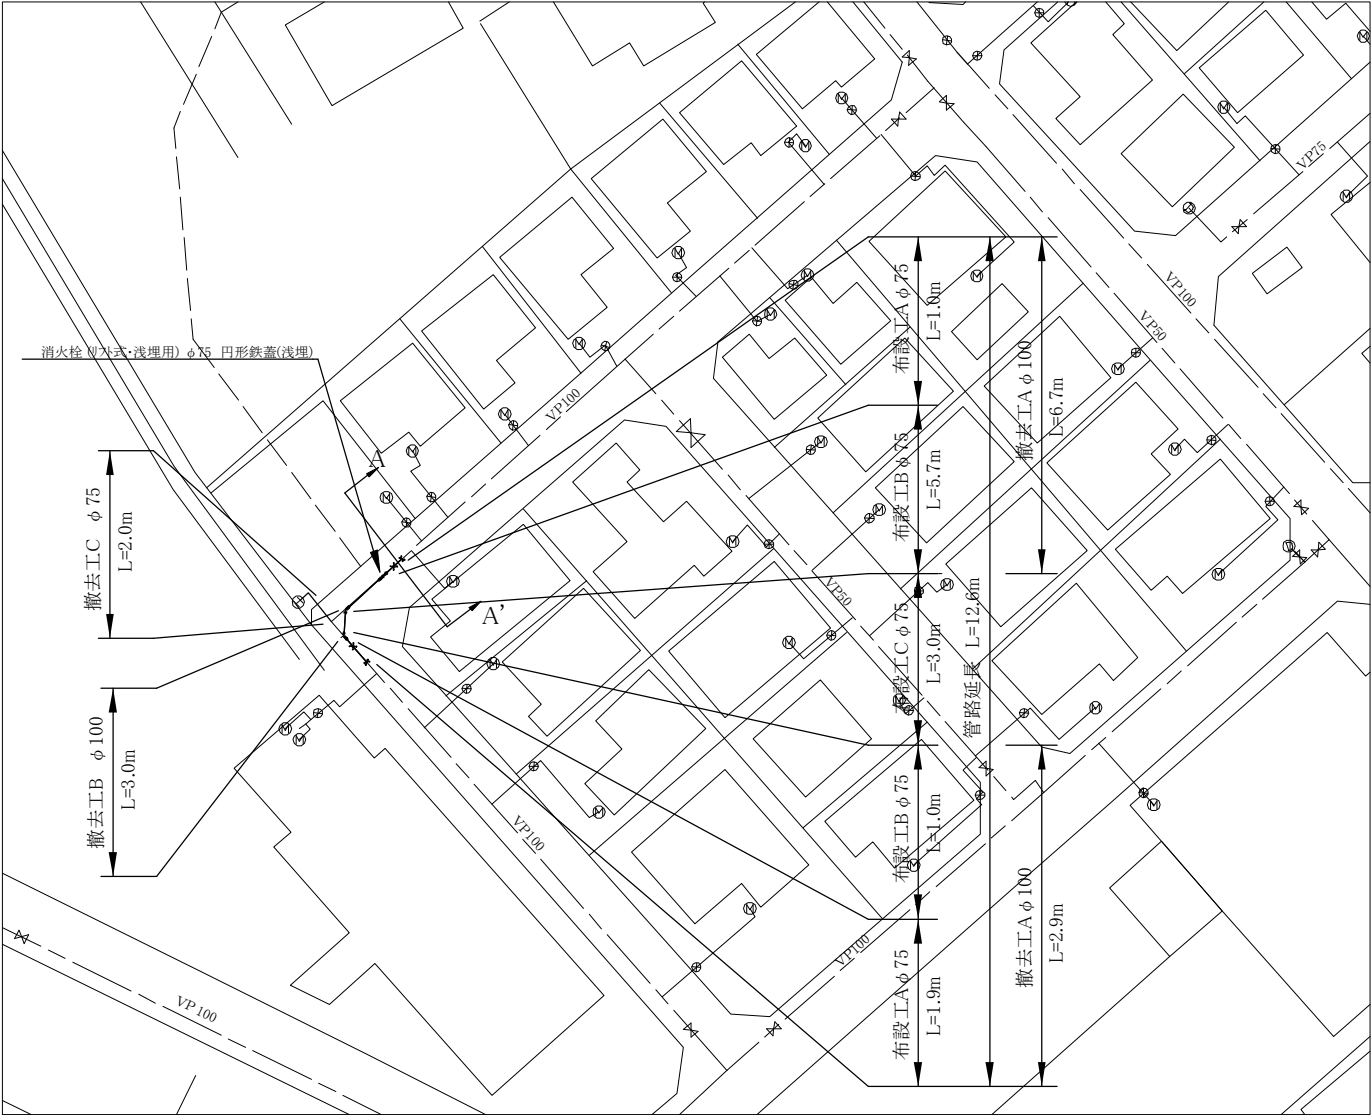

工種	名称	管種	道路種別	施工条件							管路延長合計	再掘削工延長
				同時施工	掘削	矢板条件	埋戻土	水替	土被り	昼夜		
φ75配水管布設工	布設工A	HPPE	市道C断面	撤去工A	機械	矢板 (L=2.0 m)	発生土	水替 1.2 m	昼	／	L=12.6m	－
	布設工B	HPPE	市道C断面	撤去工A	機械	矢板 (L=2.0 m)	発生土	水替 1.2 m	昼	／		－
	布設工C	HPPE	市道C断面	／	機械	矢板 (L=1.5 m)	発生土	水替 1.2 m	昼	／		－
φ100既設配水管撤去工	撤去工A	VP	市道C断面	布設工A・B	／	／	／	1.2 m	昼	／	L=12.6m	－
	撤去工B	VP	市道C断面	／	機械	矢板 (L=2.0 m)	発生土	水替 1.2 m	昼	／		－
φ75既設配水管撤去工	撤去工C	VP	市道C断面	／	／	／	／	1.2 m	昼	／	L= 2.0m	－
	試掘工	／	市道C断面	／	上層機械	素掘	発生土	水替 1.2 m	昼	／		－

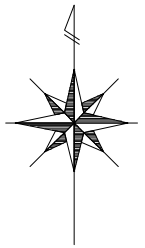


仮設平面図 S=1/500

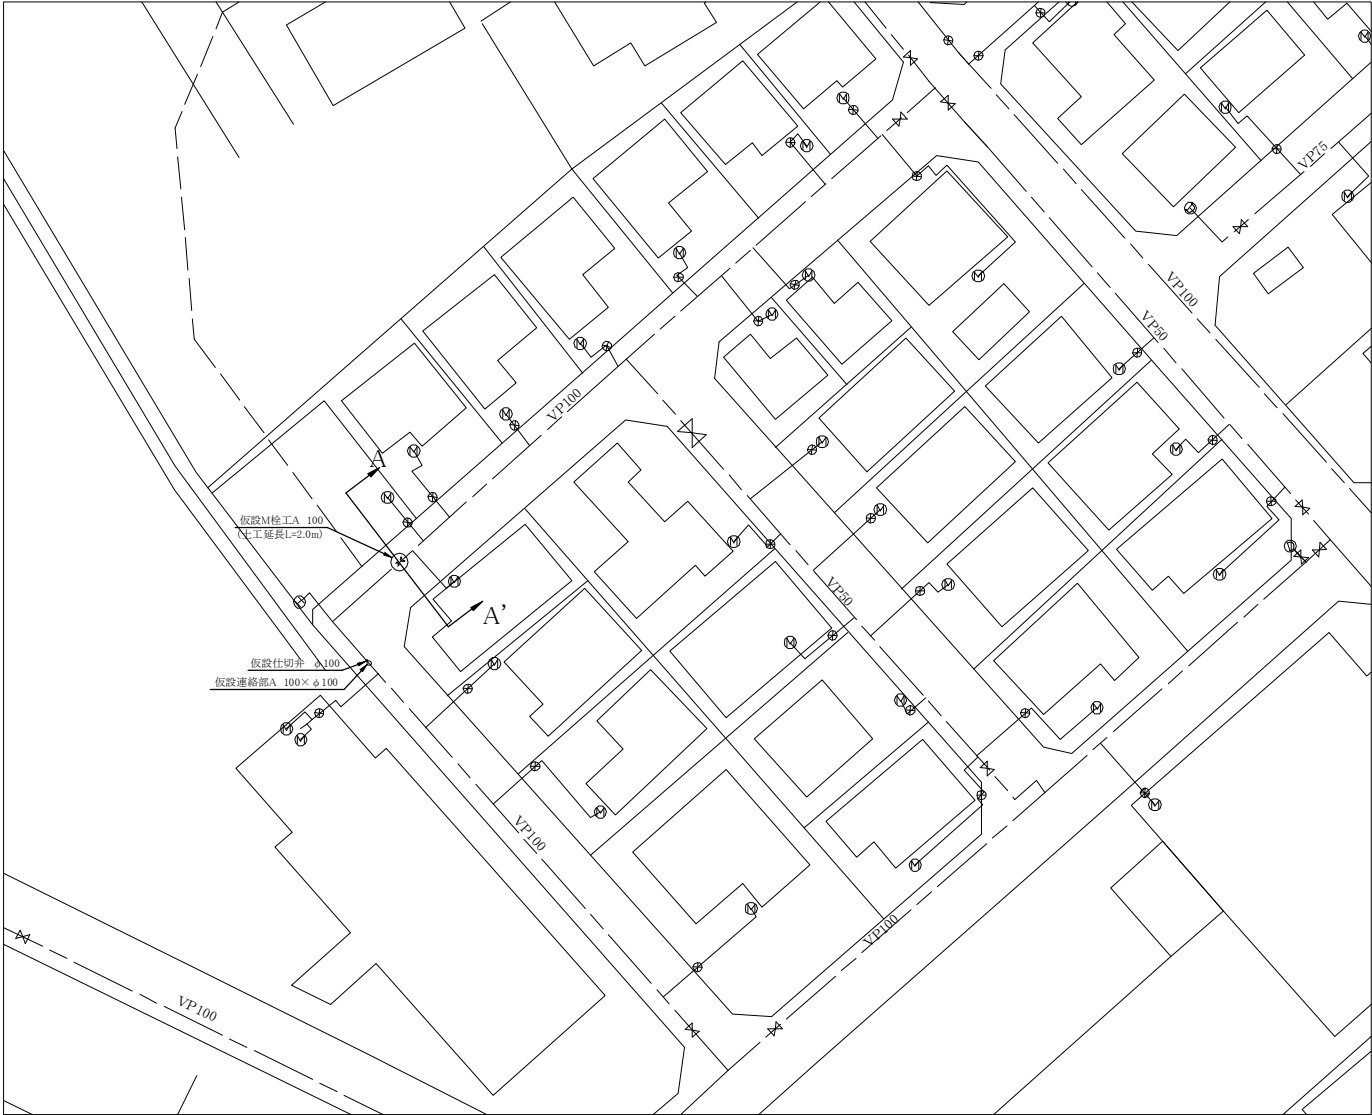

工種	名称	布設・撤去	仮設管種	施工条件							土被り	昼夜	管路延長
				同時施工	舗装	掘削	矢板条件	埋戻土	水替	既設管種			
φ100仮設配水管布設・撤去工	仮設連絡部A	布設	SUSφ100×φ100	布設工A	As	機械	矢板 (L=2.0 m)	発生土	水替	既設管VPφ100	1.2 m	昼	／
	仮設M検工A	設置	／	／	As	機械	矢板 (L=2.0 m)	発生土	水替	既設管VPφ100	1.2 m	昼	L=2.0m(土工延長)
	／	撤去	／	布設工A	／	／	／	／	／	／	1.2 m	昼	／

※仮設用管材料のボルト継手については、締付ボルトが離脱しない措置を図ること。

仮設詳細図 S=Free

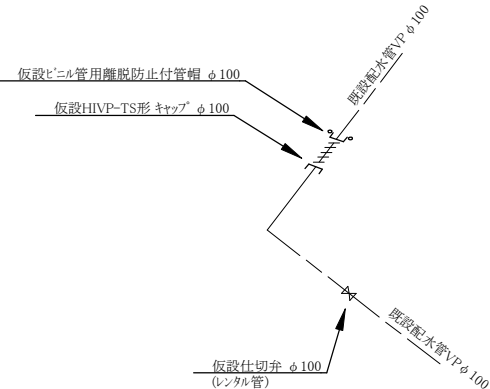

工 事 番 号		秋別8第1号			
工 事 名		消火栓移設工事			
場 所		新潟市江南区曙町5丁目 地内			
図 面 名		平面図・仮設平面図・仮設詳細図			
縮 尺		図 示		図面番号	2/3 枚中
年 月 日		令和8年08月			
課 所 長	補 佐	補 佐	係 長	設 計	
新 潟 市 水 道 局					

