



附近見取図 S=1/2,500

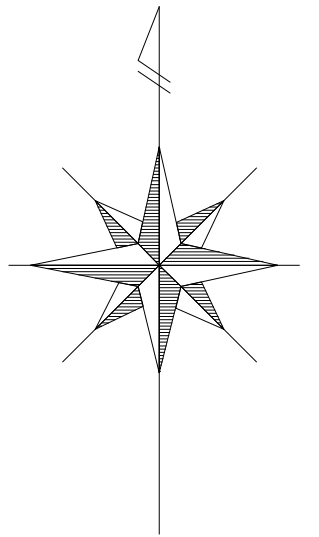


路面復旧図 S=1/10


国道歩道

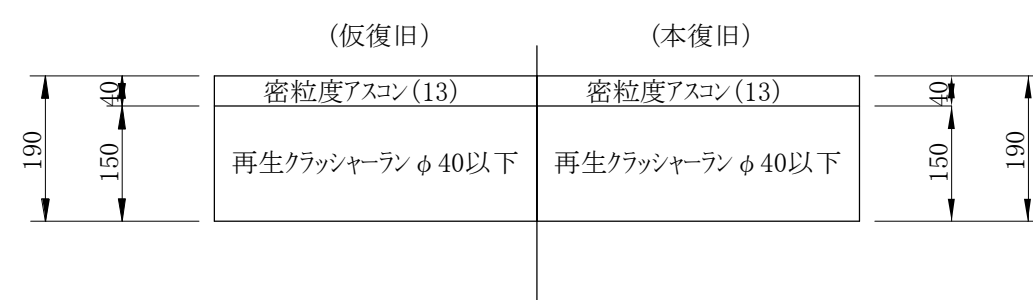


国道歩道(コンクリート)

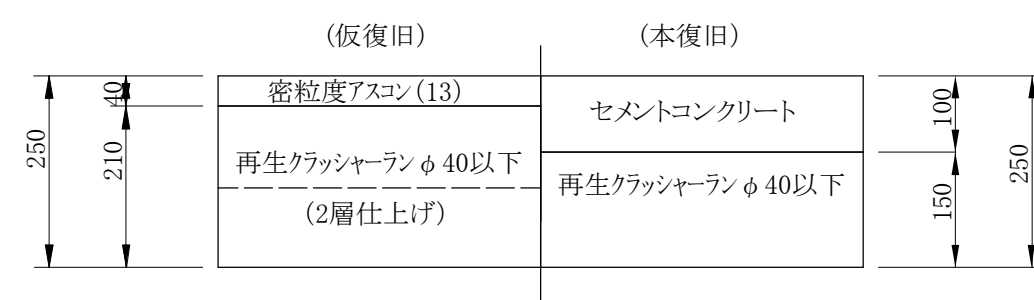

国道歩道(乗入Ⅲ種)



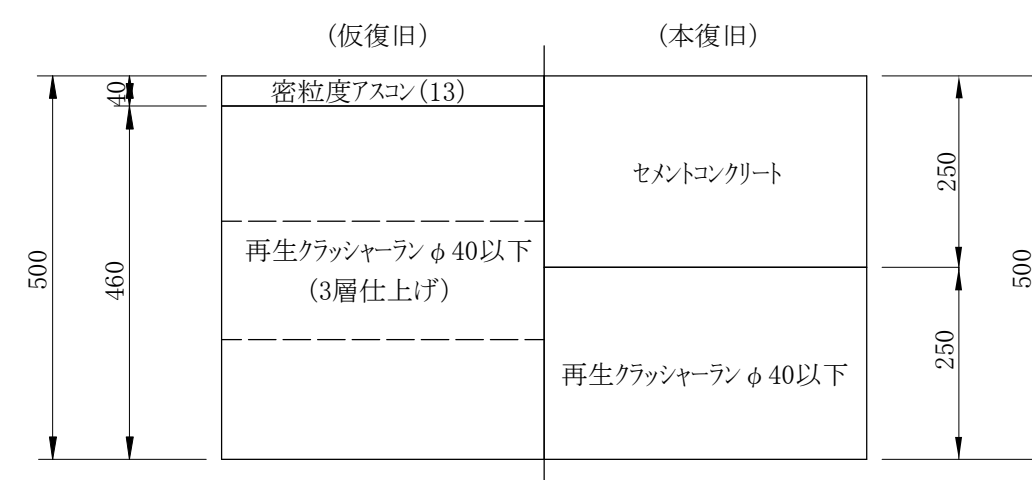


工 事 番 号	給新給8第14号									
工 事 名	配水管布設工事									
場 所	新潟市南区茨曾根 地内									
図 面 名	附近見取図、路面復旧図									
縮 尺	1/2,500・1/10					図面番号		1/3 枚中		
年 月 日	令和8年8月									
課 (所) 長		補 佐		補 佐	係 長			設 計		
新 潟 市 水 道 局										

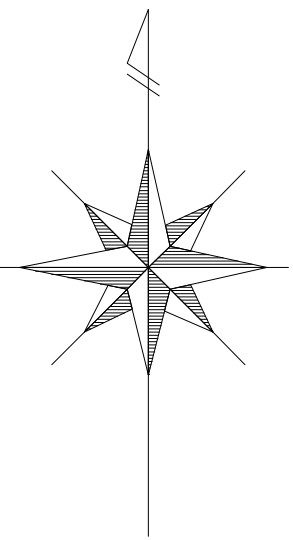

平面図 S=1/500

横断面図 S=1/50

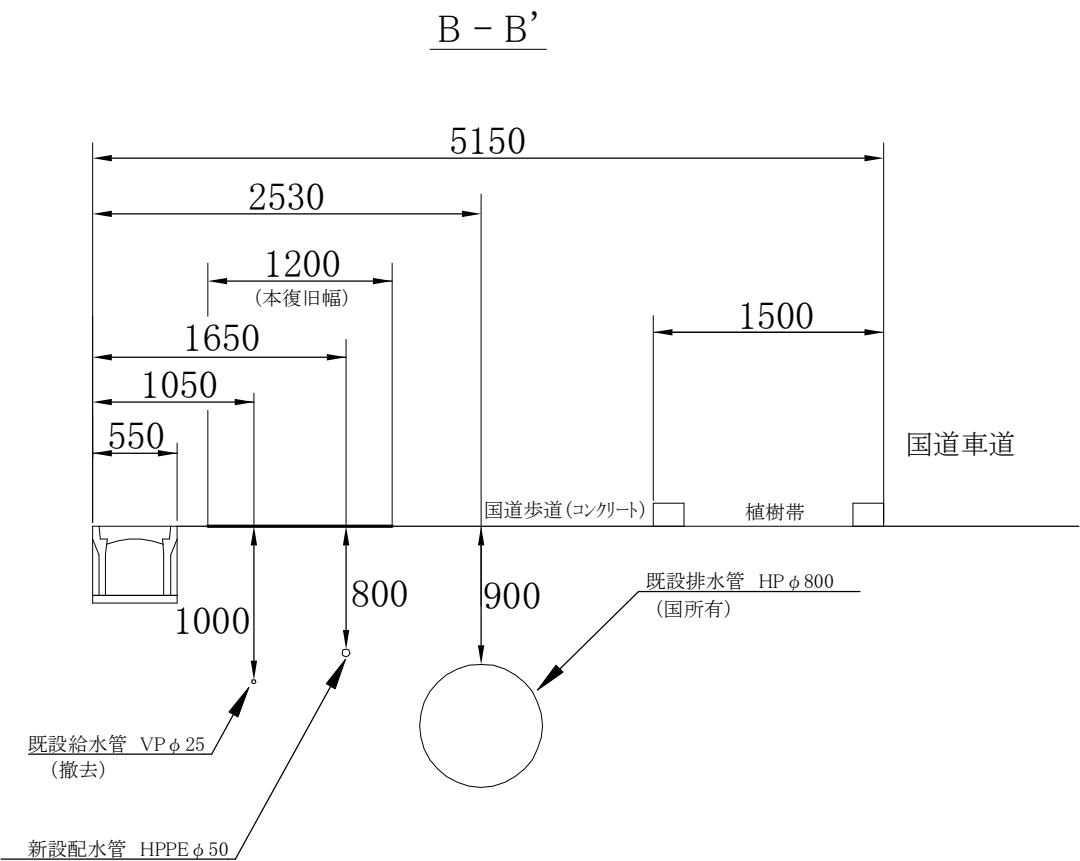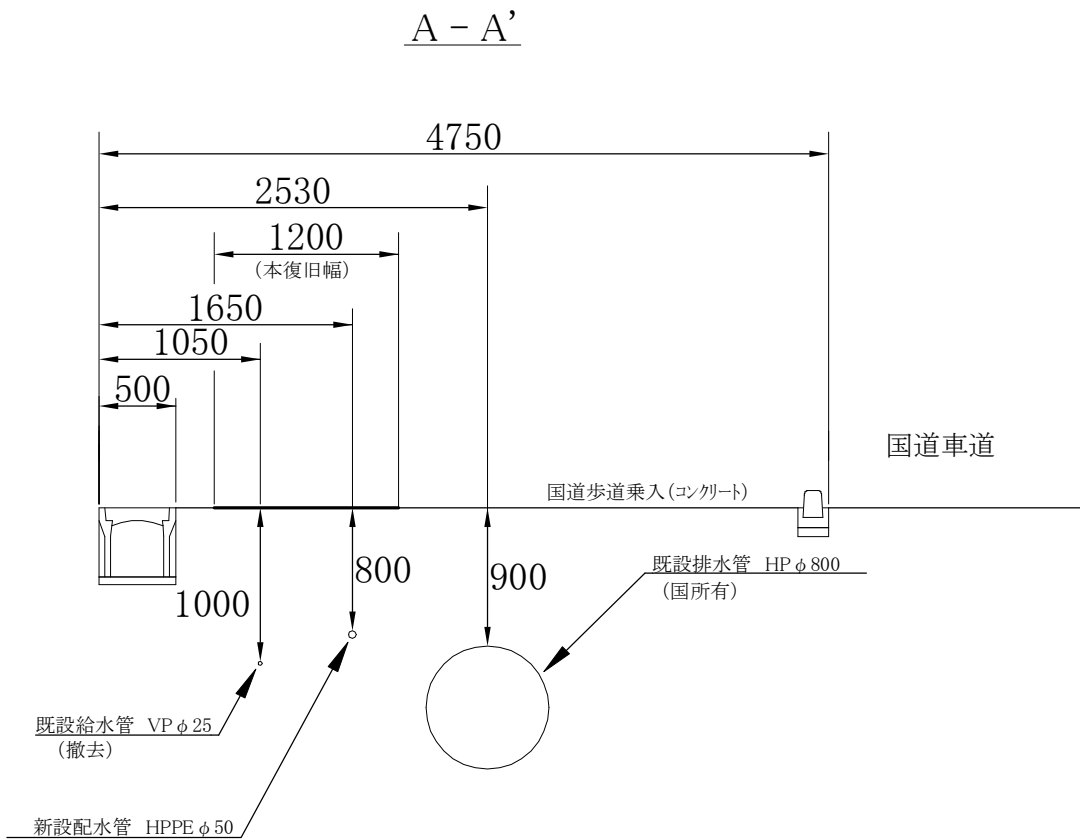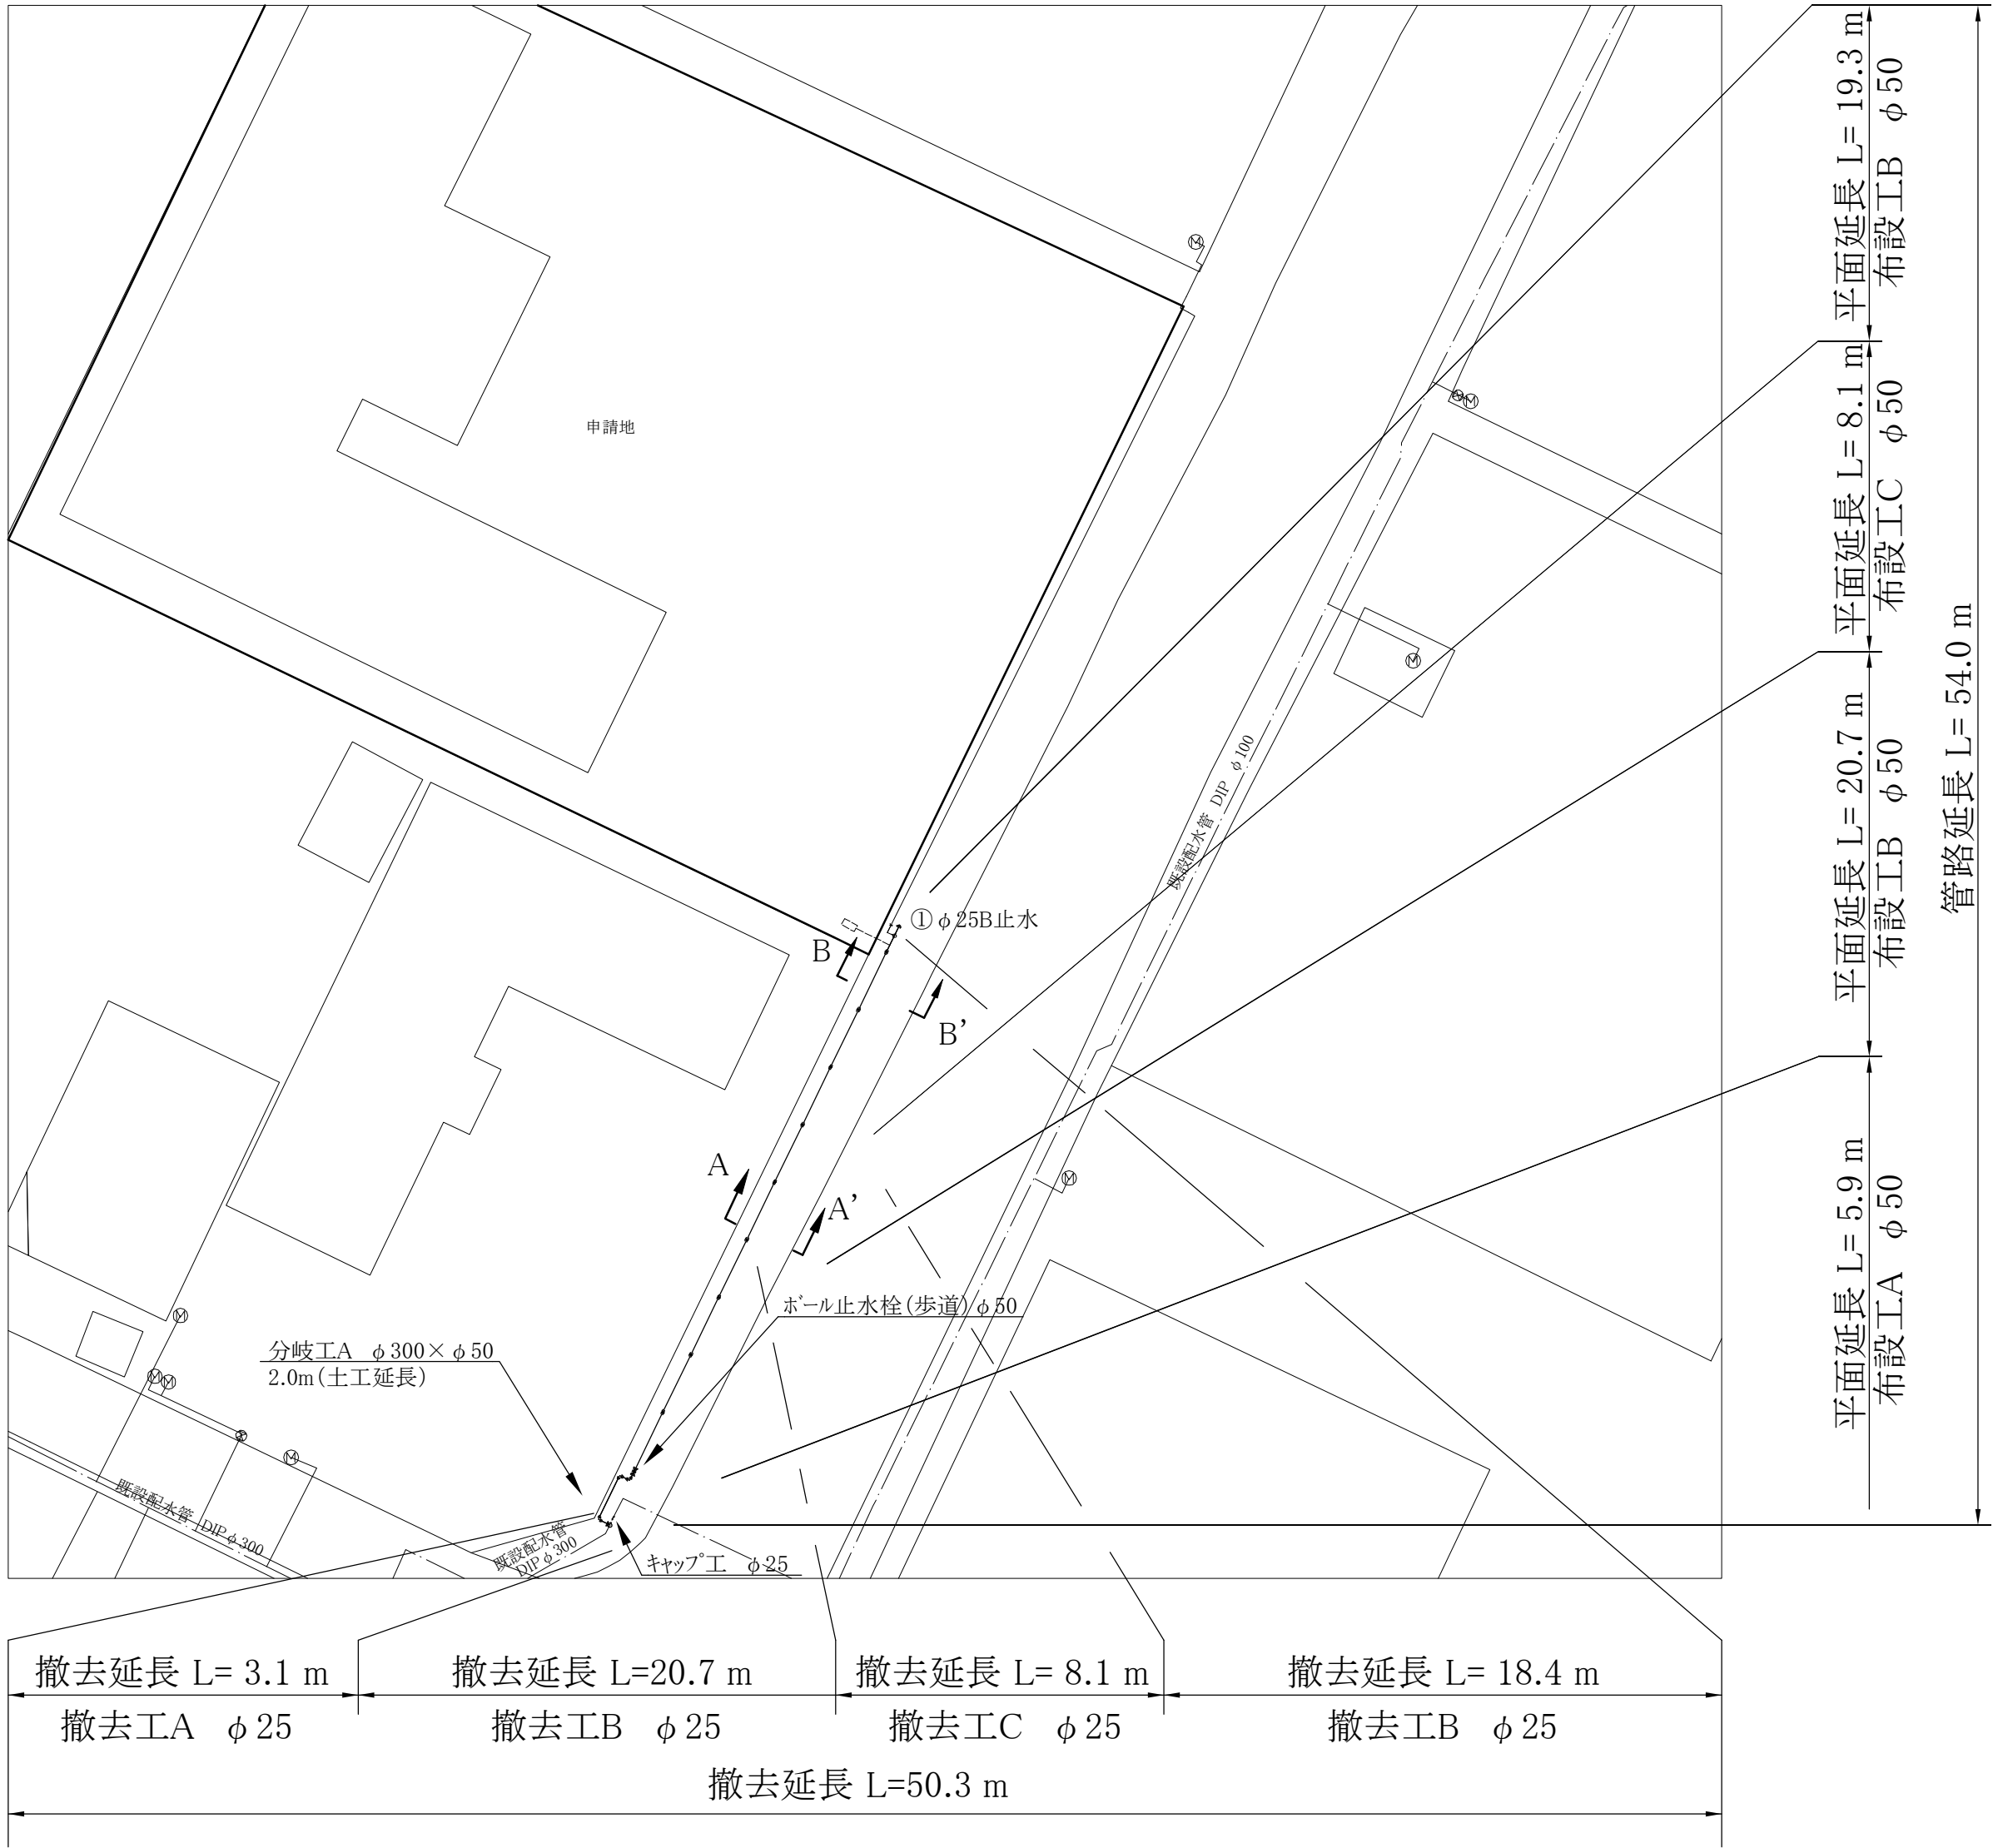

工 事 番 号		給新給8第14号					
工 事 名		配水管布設工事					
場 所		新潟市南区茨曾根 地内					
図 面 名		平面図、横断面図					
縮 尺		1/500・1/50		図面番号		2/3 枚中	
年 月 日		令和8年8月					
課所長	補佐	補佐	係長			設計	

新潟市水道局


工種	ルート名称	管種	道路種別	施工条件	土被り	昼夜	管路延長合計	再掘削延長
φ50配水管布設工	分岐工A	DIP	国道歩道	機械・矢板 (L=1.5m) ・発生土・水替	0.8m	昼	L=54.0m	
	布設工A	HPPE	国道歩道	機械・素掘・発生土・水替	0.8m	昼		-
	布設工B	HPPE	国道歩道 (コンクリート)	機械・素掘・発生土・水替	0.8m	昼		1.0m
	布設工C	HPPE	国道歩道 (乗入Ⅲ種)	機械・素掘・発生土・水替	0.8m	昼		-
試掘工	試掘工A		国道歩道	上層機械・素掘・発生土	0.8m	昼	2.0m (土工延長)	-
φ25既設給水管撤去工	撤去工A	VP	国道歩道	機械・素掘・発生土・水替	1.0m	昼	L=50.3m	-
	撤去工B	VP	国道歩道 (コンクリート)	機械・素掘・発生土・水替	1.0m	昼		-
	撤去工C	VP	国道歩道 (乗入Ⅲ種)	機械・素掘・発生土・水替	1.0m	昼		-

※再掘削工について舗装取り壊しは仮復旧厚、埋戻し材は発生土にて計上。


掘削断面図 S=1/50

配管詳細図 S=Free


06: φ50配水管布設工 02: 布設工A φ50 (掘削・埋戻し) 1/50

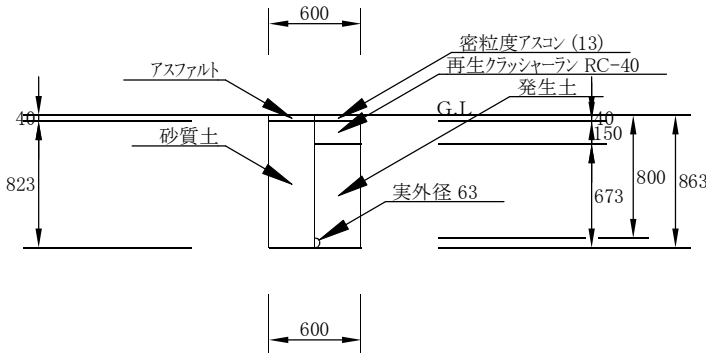


06: φ50配水管布設工 03: 布設工B φ50 (掘削・埋戻し) 1/50

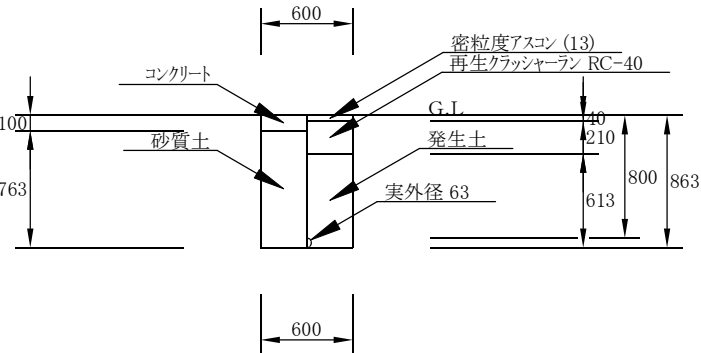


06: φ50配水管布設工 04: 布設工C φ50 (掘削・埋戻し) 1/50

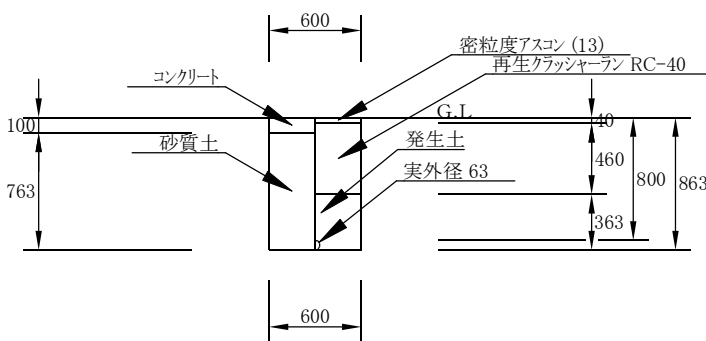


06: φ50配水管布設工 01: 分岐工A φ50 (掘削・埋戻し) 1/50

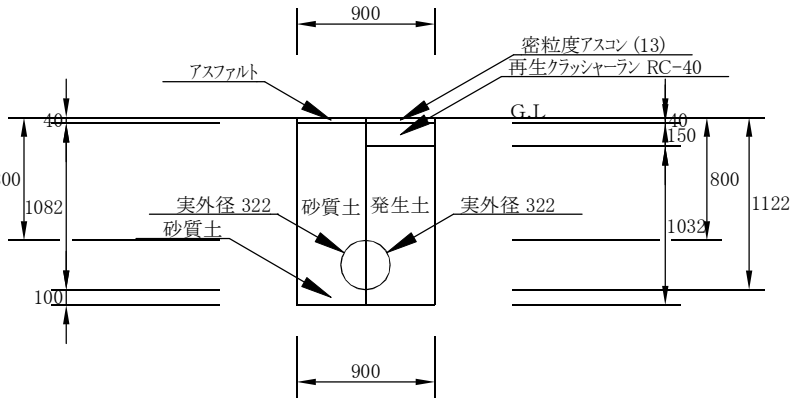


07: 試掘工 01: 試掘工A (掘削・埋戻し) 1/50

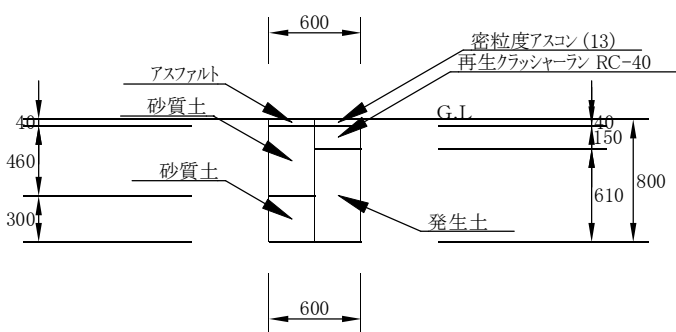



08: φ25既設給水管撤去工 01: φ25既設給水管撤去工A (掘削・埋戻し) 1/50

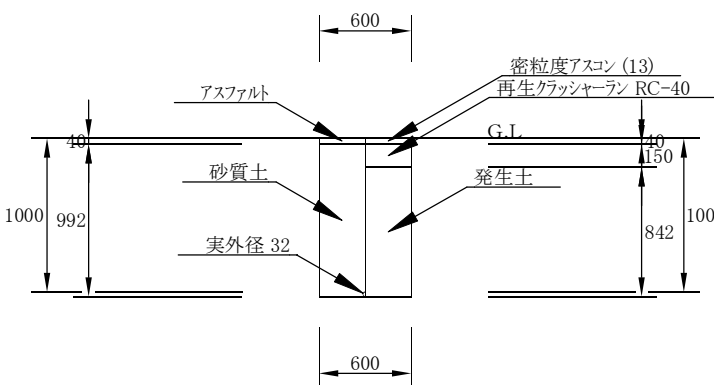

08: φ25既設給水管撤去工 02: φ25既設給水管撤去工B (掘削・埋戻し) 1/50

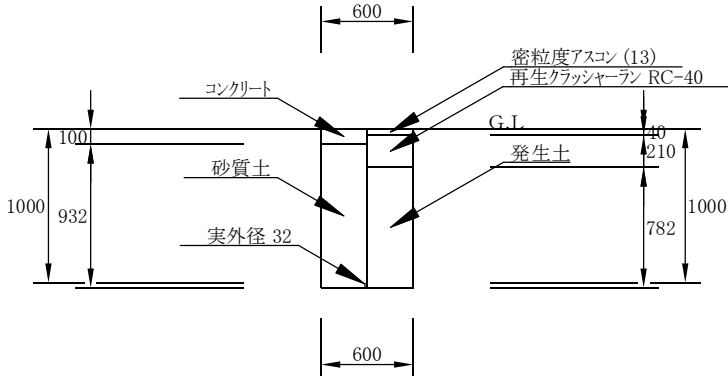

08: φ25既設給水管撤去工 03: φ25既設給水管撤去工C (掘削・埋戻し) 1/50

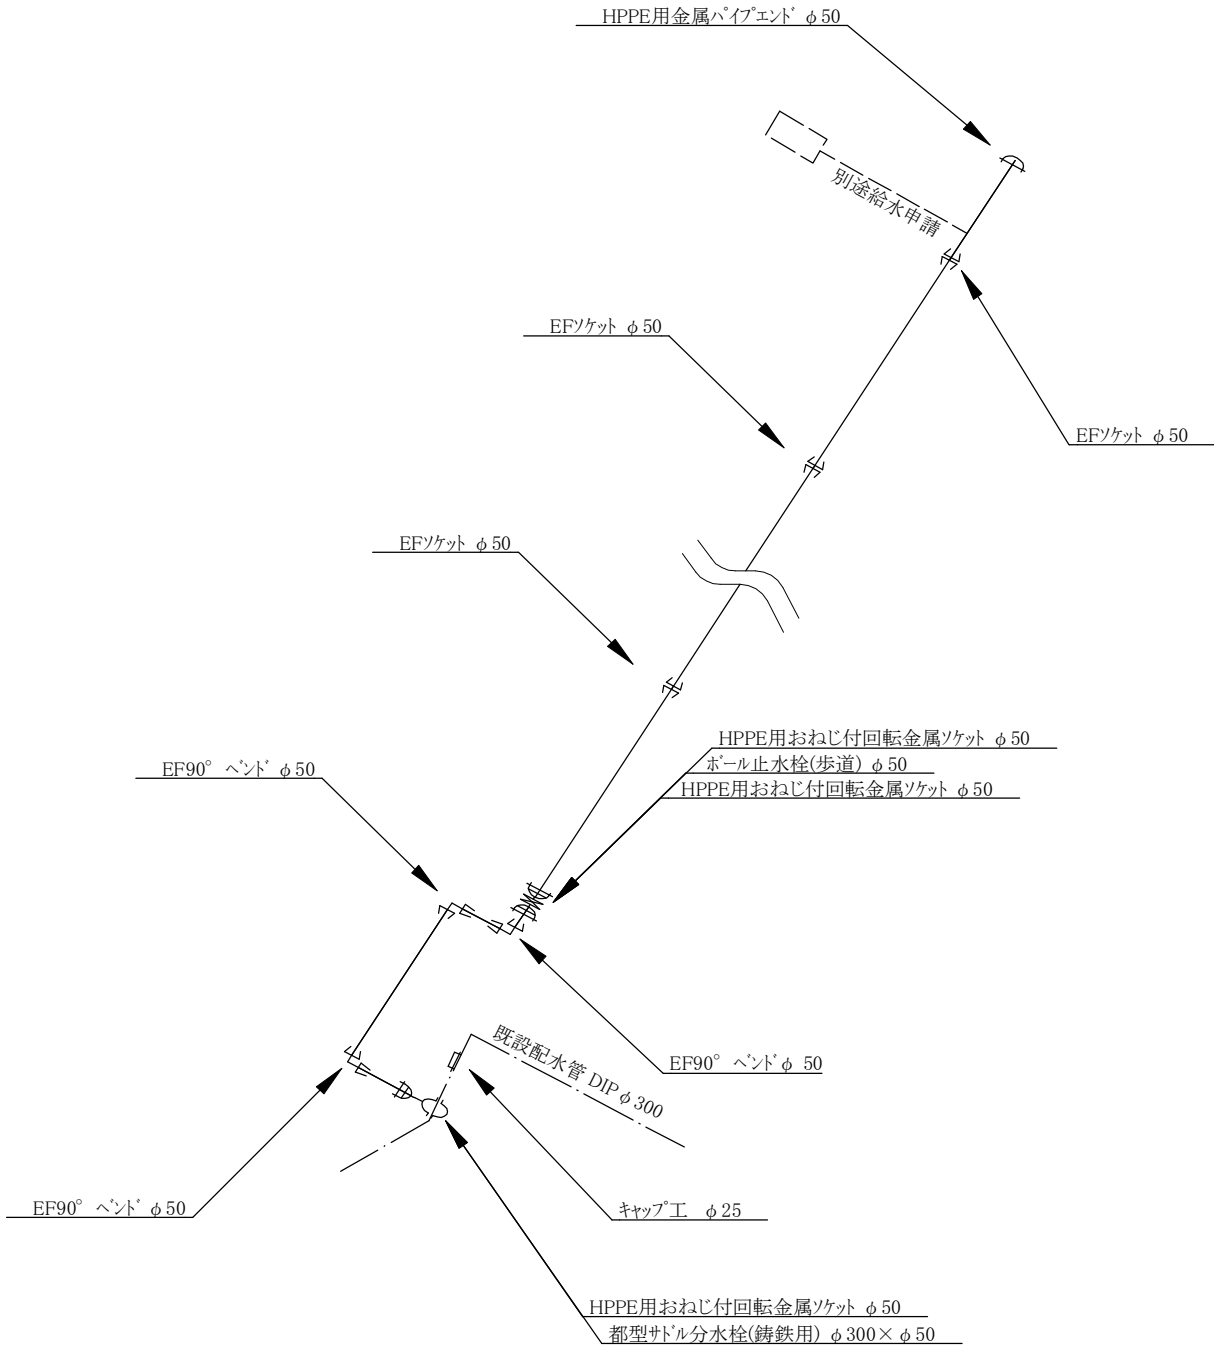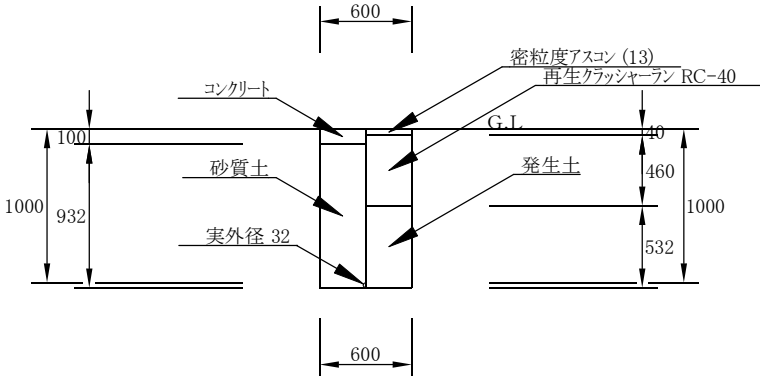

工 事 番 号		給新給8第14号					
工 事 名		配水管布設工事					
場 所		新潟市南区茨曾根 地内					
図 面 名		掘削断面図、配管詳細図					
縮 尺		1/50・Free		図面番号		3/3 枚中	
年 月 日		令和8年8月					
課所長	補佐	補佐	係長			設計	